


## PLANTA 1º

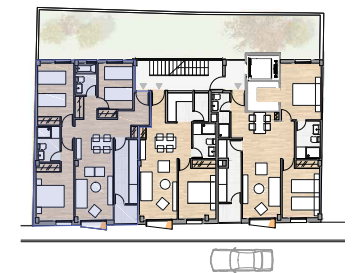


### VIVIENDA TIPO C 1ª PLANTA

Dormitorio Principal	11.80 m <sup>2</sup>
Dormitorio 2	11.04 m <sup>2</sup>
Dormitorio 3	6.96 m <sup>2</sup>
Salón	20.41 m <sup>2</sup>
Cocina	7.04 m <sup>2</sup>
Baño	3.36 m <sup>2</sup>
Tendedero	2.18 m <sup>2</sup>
Baño principal	3.88 m <sup>2</sup>
Vestíbulo y comunicaciones	5.08 m <sup>2</sup>
Sup. construida vivienda	84.1 m <sup>2</sup>
Sup. construida y comunes	104.29 m <sup>2</sup>
Trastero 1	4.72 m <sup>2</sup>
Trastero 1 y comunes trasteros	6.26 m <sup>2</sup>




Los presentes planos e imágenes del edificio carecen de carácter contractual y son un avance del proyecto final. Por todo ello están sujetos a posibles modificaciones derivados de la incorporación y ajuste de instalaciones, estructura, cumplimiento de la normativa o criterio de los arquitectos o DF del proyecto. El mobiliario reflejado en contrato no es contractual.

## PLANTA 1º

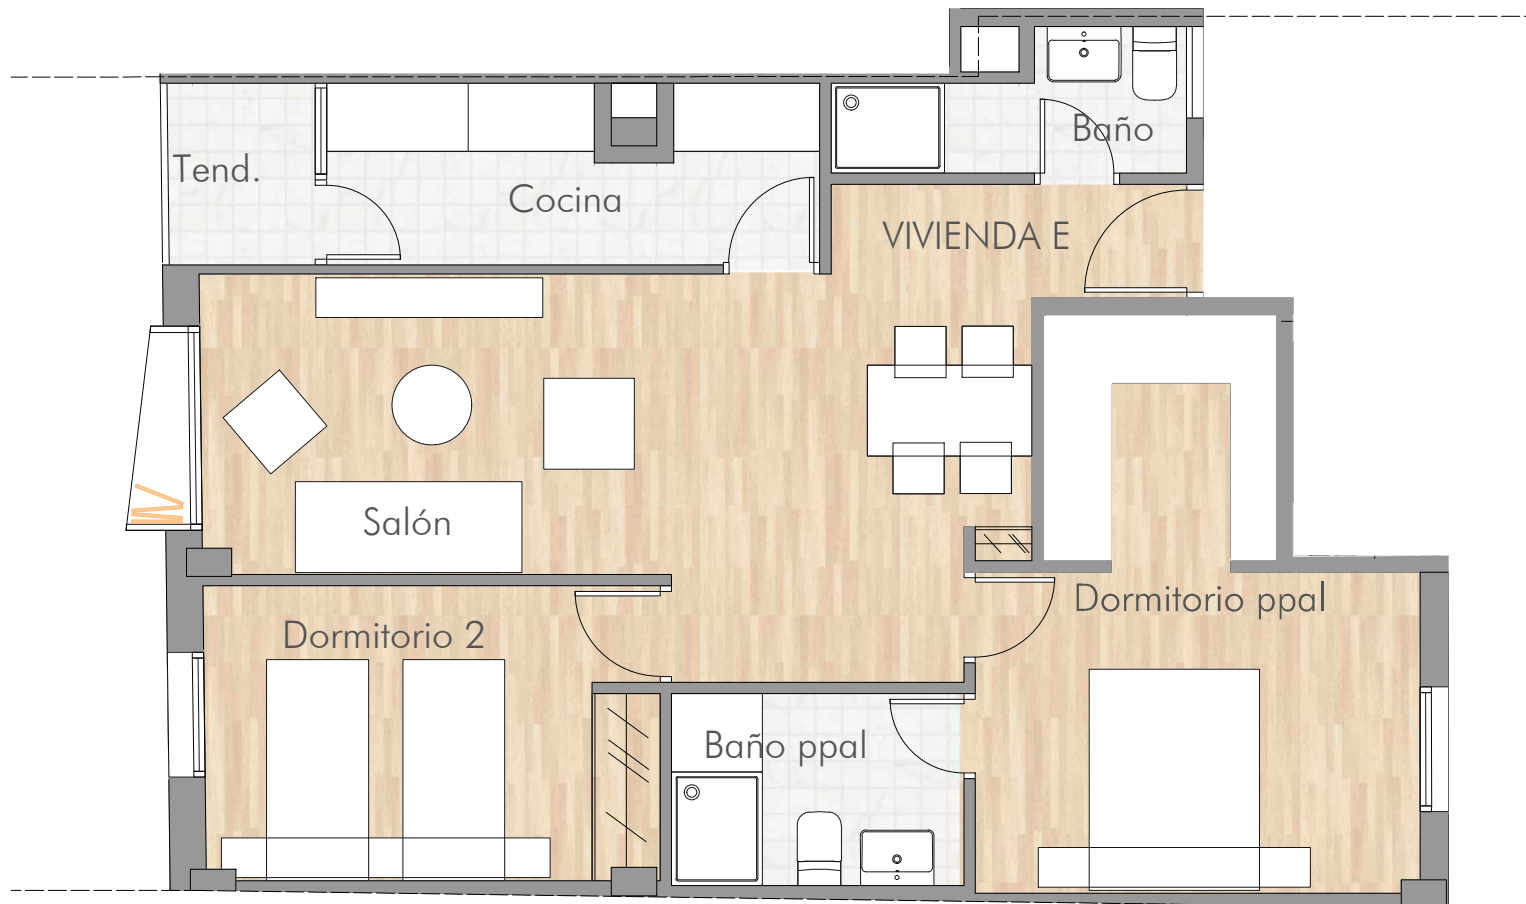

VIVIENDA TIPO E 1º PLANTA	
Dormitorio Principal	11.3 m <sup>2</sup>
Dormitorio 2	10.43 m <sup>2</sup>
Vestidor	4.2 m <sup>2</sup>
Salón	21.00m <sup>2</sup>
Cocina	6.94 m <sup>2</sup>
Baño	3.22 m <sup>2</sup>
Tendedero	2.17 m <sup>2</sup>
Baño principal	3.88 m <sup>2</sup>
Vestíbulo y comunicaciones	3.79 m <sup>2</sup>
Sup. construida vivienda	74.62 m <sup>2</sup>
Sup. construida y comunes	92.54 m <sup>2</sup>
Trastero 8	4.01 m <sup>2</sup>
Trastero 8 y comunes trasteros.	4.88 m <sup>2</sup>

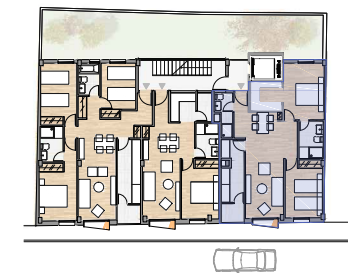

Los presentes planos e imágenes del edificio carecen de carácter contractual y son un avance del proyecto final. Por todo ello están sujetos a posibles modificaciones derivados de la incorporación y ajuste de instalaciones, estructura, cumplimiento de la normativa o criterio de los arquitectos o DF del proyecto. El mobiliario reflejado en contrato no es contractual.

## PLANTA 2º



### VIVIENDA TIPO C 2ª PLANTA


Dormitorio Principal	11.80 m <sup>2</sup>
Dormitorio 2	11.02 m <sup>2</sup>
Dormitorio 3	6.96 m <sup>2</sup>
Salón	20.41 m <sup>2</sup>
Cocina	7.05 m <sup>2</sup>
Baño	3.27 m <sup>2</sup>
Tendedero	2.18 m <sup>2</sup>
Baño principal	3.88 m <sup>2</sup>
Vestíbulo y comunicaciones	5.10 m <sup>2</sup>
Sup. construida vivienda	84.10 m <sup>2</sup>
Sup. construida y comunes	104.29 m <sup>2</sup>
Trastero 9	4.06 m <sup>2</sup>
Trastero 9 y comunes trasteros	4.93 m <sup>2</sup>



Los presentes planos e imágenes del edificio carecen de carácter contractual y son un avance del proyecto final. Por todo ello están sujetos a posibles modificaciones derivadas de la incorporación y ajuste de instalaciones, estructura, cumplimiento de la normativa o criterio de los arquitectos o DF del proyecto. El mobiliario reflejado en contrato no es contractual.




## PLANTA 3º

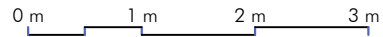

### VIVIENDA TIPO C 3º PLANTA



Dormitorio Principal	11.81 m <sup>2</sup>
Dormitorio 2	11.04 m <sup>2</sup>
Dormitorio 3	6.96 m <sup>2</sup>
Salón	20.41 m <sup>2</sup>
Cocina	6.97 m <sup>2</sup>
Baño	3.27 m <sup>2</sup>
Tendedero	2.18 m <sup>2</sup>
Baño principal	3.88 m <sup>2</sup>
Vestíbulo y comunicaciones	5.10 m <sup>2</sup>
Sup. construida vivienda	84.10 m <sup>2</sup>
Sup. construida y comunes	104.29 m <sup>2</sup>
Trastero 12	4.61 m <sup>2</sup>
Trastero 12 y comunes trasteros	5.4 m <sup>2</sup>

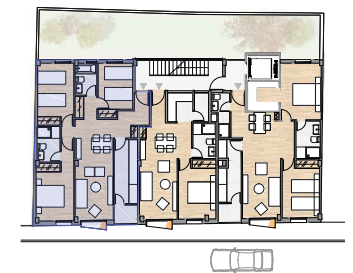

Los presentes planos e imágenes del edificio carecen de carácter contractual y son un avance del proyecto final. Por todo ello están sujetos a posibles modificaciones derivados de la incorporación y ajuste de instalaciones, estructura, cumplimiento de la normativa o criterio de los arquitectos o DF del proyecto. El mobiliario reflejado en contrato no es contractual.



## PLANTA 2º

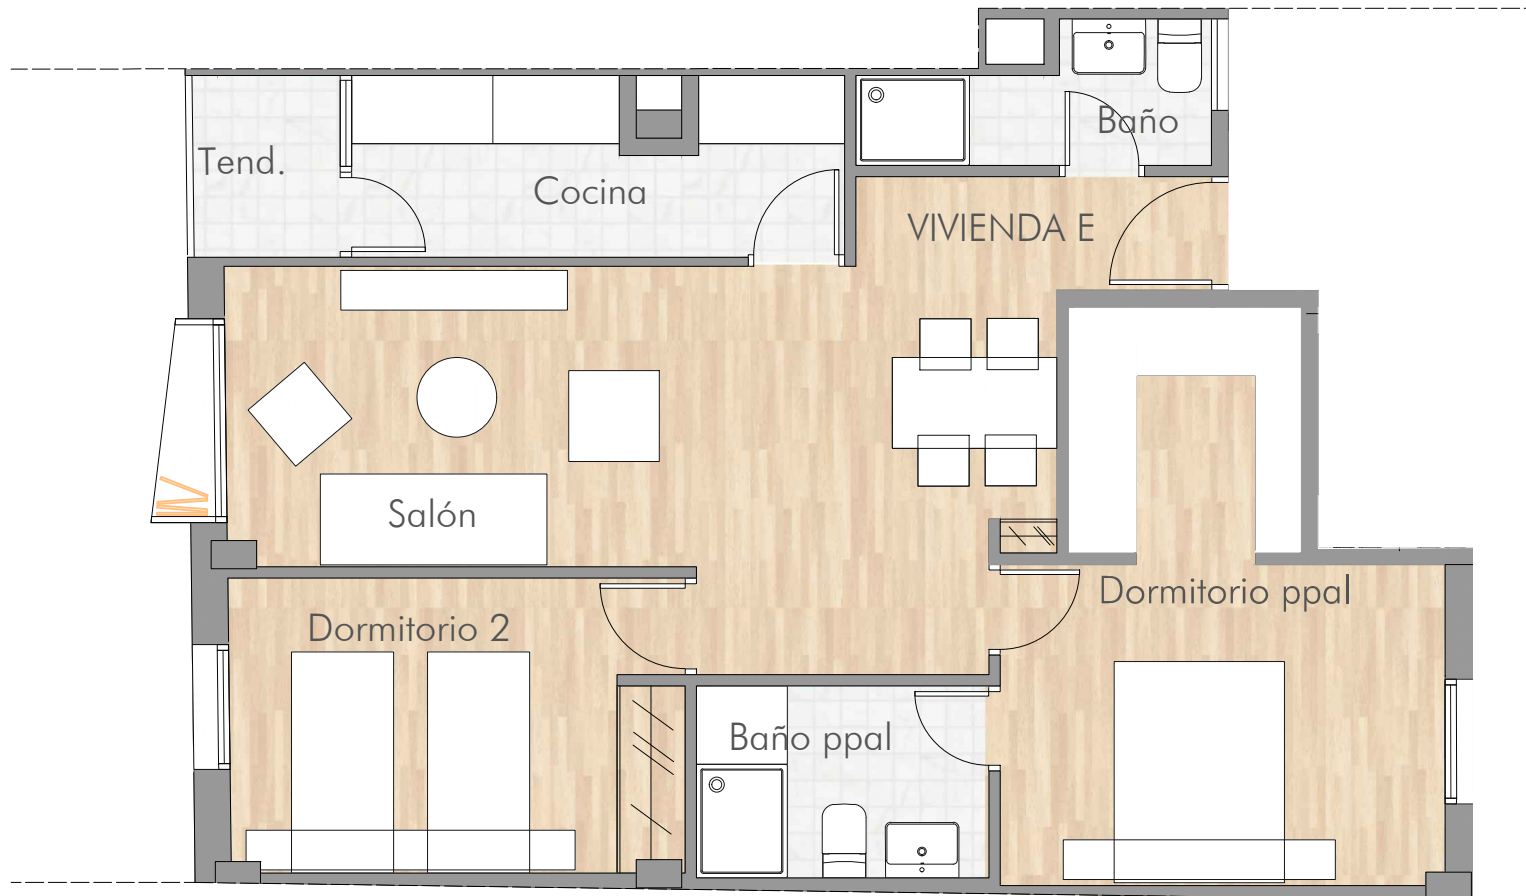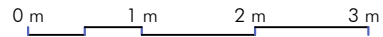


VIVIENDA TIPO E 2º PLANTA

Dormitorio Principal	11.3 m <sup>2</sup>
Dormitorio 2	10.43 m <sup>2</sup>
Vestidor	4.2 m <sup>2</sup>
Salón	21.00m <sup>2</sup>
Cocina	6.79 m <sup>2</sup>
Aseo	2.35 m <sup>2</sup>
Tendedero	2.17 m <sup>2</sup>
Baño principal	3.88 m <sup>2</sup>
Vestíbulo y comunicaciones	3.79 m <sup>2</sup>
Sup. construida vivienda	74.62 m <sup>2</sup>
Sup. construida y comunes	92.54 m <sup>2</sup>
Trastero 11	4.05 m <sup>2</sup>
Trastero 11 y comunes trasteros.	4.92 m <sup>2</sup>




Los presentes planos e imágenes del edificio carecen de carácter contractual y son un avance del proyecto final. Por todo ello están sujetos a posibles modificaciones derivados de la incorporación y ajuste de instalaciones, estructura, cumplimiento de la normativa o criterio de los arquitectos o DF del proyecto. El mobiliario reflejado en contrato no es contractual.

## PLANTA 3º

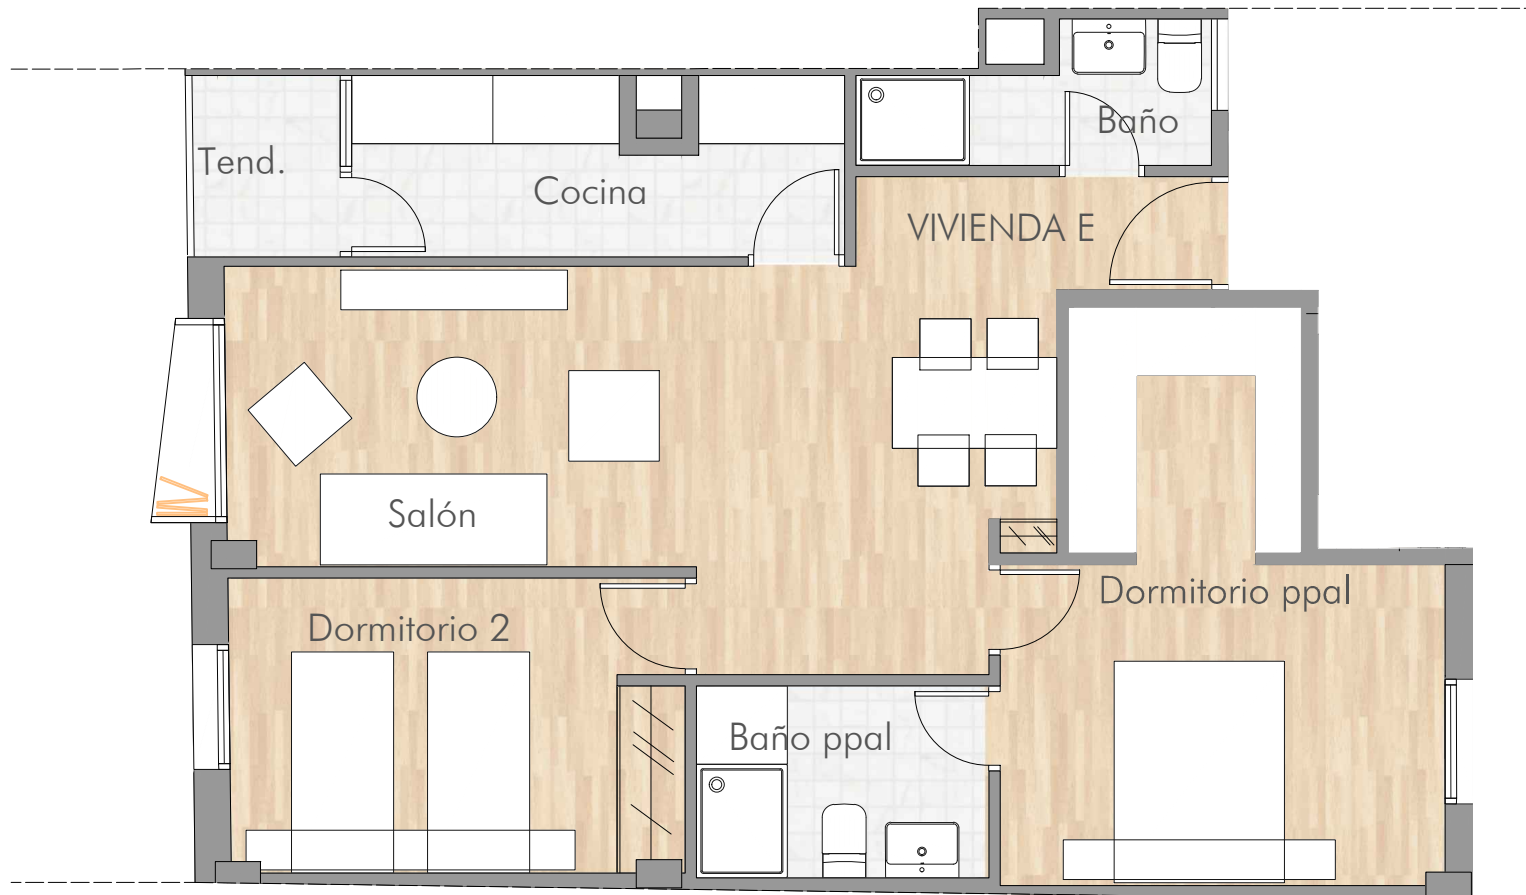

### VIVIENDA TIPO E 3º PLANTA

Dormitorio Principal	11.3 m <sup>2</sup>
Dormitorio 2	10.43 m <sup>2</sup>
Vestidor	4.2 m <sup>2</sup>
Salón	21.02m <sup>2</sup>
Cocina	6.93 m <sup>2</sup>
Aseo	2.22 m <sup>2</sup>
Tendedero	2.17 m <sup>2</sup>
Baño principal	3.88 m <sup>2</sup>
Vestíbulo y comunicaciones	3.79 m <sup>2</sup>
Sup. construida vivienda	74.62 m <sup>2</sup>
Sup. construida y comunes	92.54m <sup>2</sup>
Trastero 5	4.06 m <sup>2</sup>
Trastero 5 y comunes trasteros.	4.93 m <sup>2</sup>

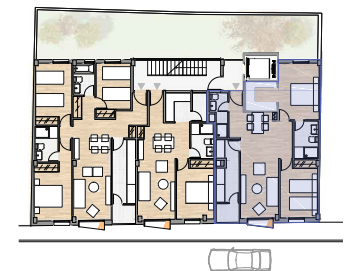

Los presentes planos e imágenes del edificio carecen de carácter contractual y son un avance del proyecto final. Por todo ello están sujetos a posibles modificaciones derivadas de la incorporación y ajuste de instalaciones, estructura, cumplimiento de la normativa o criterio de los arquitectos o DF del proyecto. El mobiliario reflejado en contrato no es contractual.