




arquitecto LUIS FERNANDO DÍAZ ARENAS

PROMOTOR
www.kampodomo.com
www.inar3.es

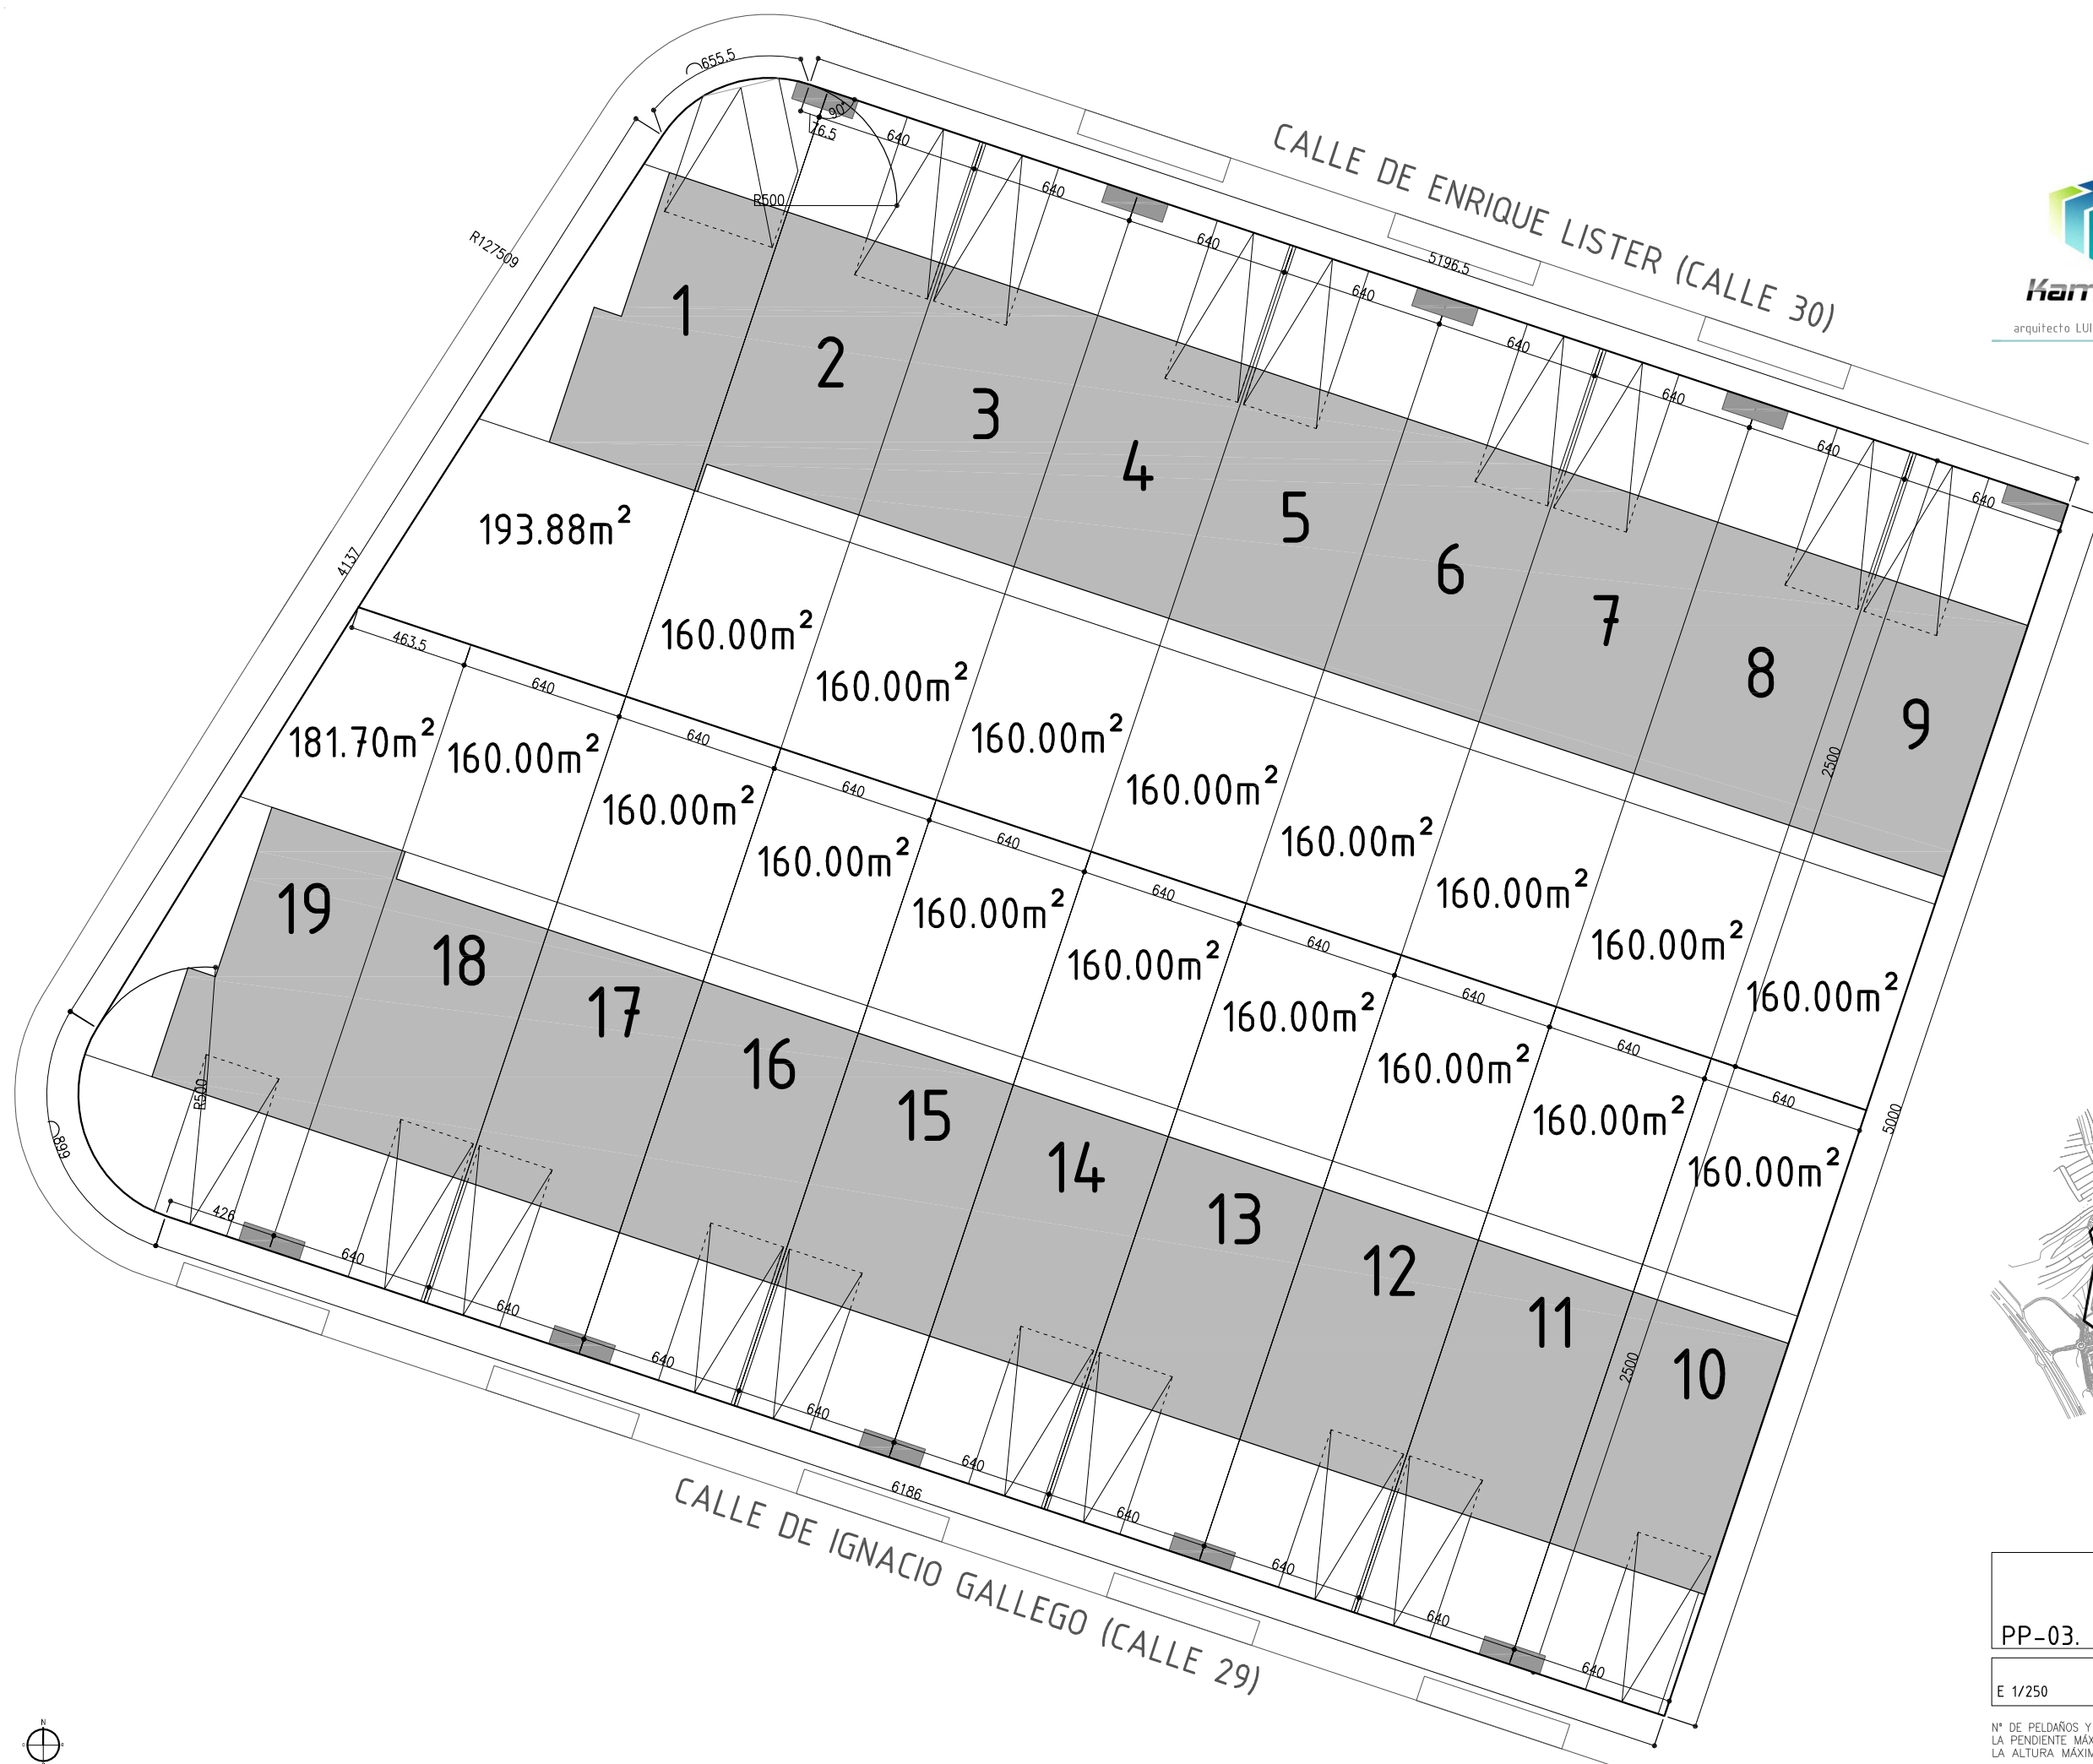

MANZANA D-15
PLANO PARCELARIO
PP-03. BUENAVISTA. GETAFE. MADRID

E 1/250 09-11-2016

Nº DE PELDAÑOS Y CERRAMIENTO PERIMETRAL SEGÚN EL TERRENO NATURAL DE LA PARCELA LA PENDIENTE MÁXIMA EN LA PARCELA SERÁ DEL 5%, EXCEPTO DONDE ESTE INDICADO LA ALTURA MÁXIMA DEL MURO DE CERRAMIENTO DE PARCELA SERÁ DE 2,30 m PLANOS ORIENTATIVOS, SUJETOS A MODIFICACIONES TÉCNICAS Y DE DISEÑO A CRITERIO DE LA DIRECCIÓN FACULTATIVA. MUEBLES, ELECTRODOMESTICOS, PISCINA Y AJARDINAMIENTO A TÍTULO ORIENTATIVO, NO INCLUIDOS