

PLANTA SÓTANO

0 m 1 m 2 m 3 m



GARAJE SUBTERRÁNEO

Plaza parking 1	11.45 m ²
Plaza parking 2	10.19 m ²
Plaza parking 3	10.16 m ²
Plaza parking 4	10.08 m ²
Plaza parking 5	10.12 m ²
Plaza parking 6	10.13 m ²
Plaza parking 7	11.38 m ²
Plaza parking 8	10.05 m ²
Plaza parking 9	10.10 m ²
Plaza parking 10	10.01 m ²
Plaza parking 12	10.10 m ²
Plaza parking 13	10.91 m ²

Los presentes planos e imágenes del edificio carecen de carácter contractual y son un avance del proyecto final. Por todo ello están sujetos a posibles modificaciones derivadas de la incorporación y ajuste de instalaciones, estructura, cumplimiento de la normativa o criterio de los arquitectos o DF del proyecto. El mobiliario reflejado en contrato no es contractual.




PLANTA BAJA

CALLE TOLEDO 22 MOSTOLES
11 viviendas, trasteros y garajes




0 m 1 m 2 m 3 m

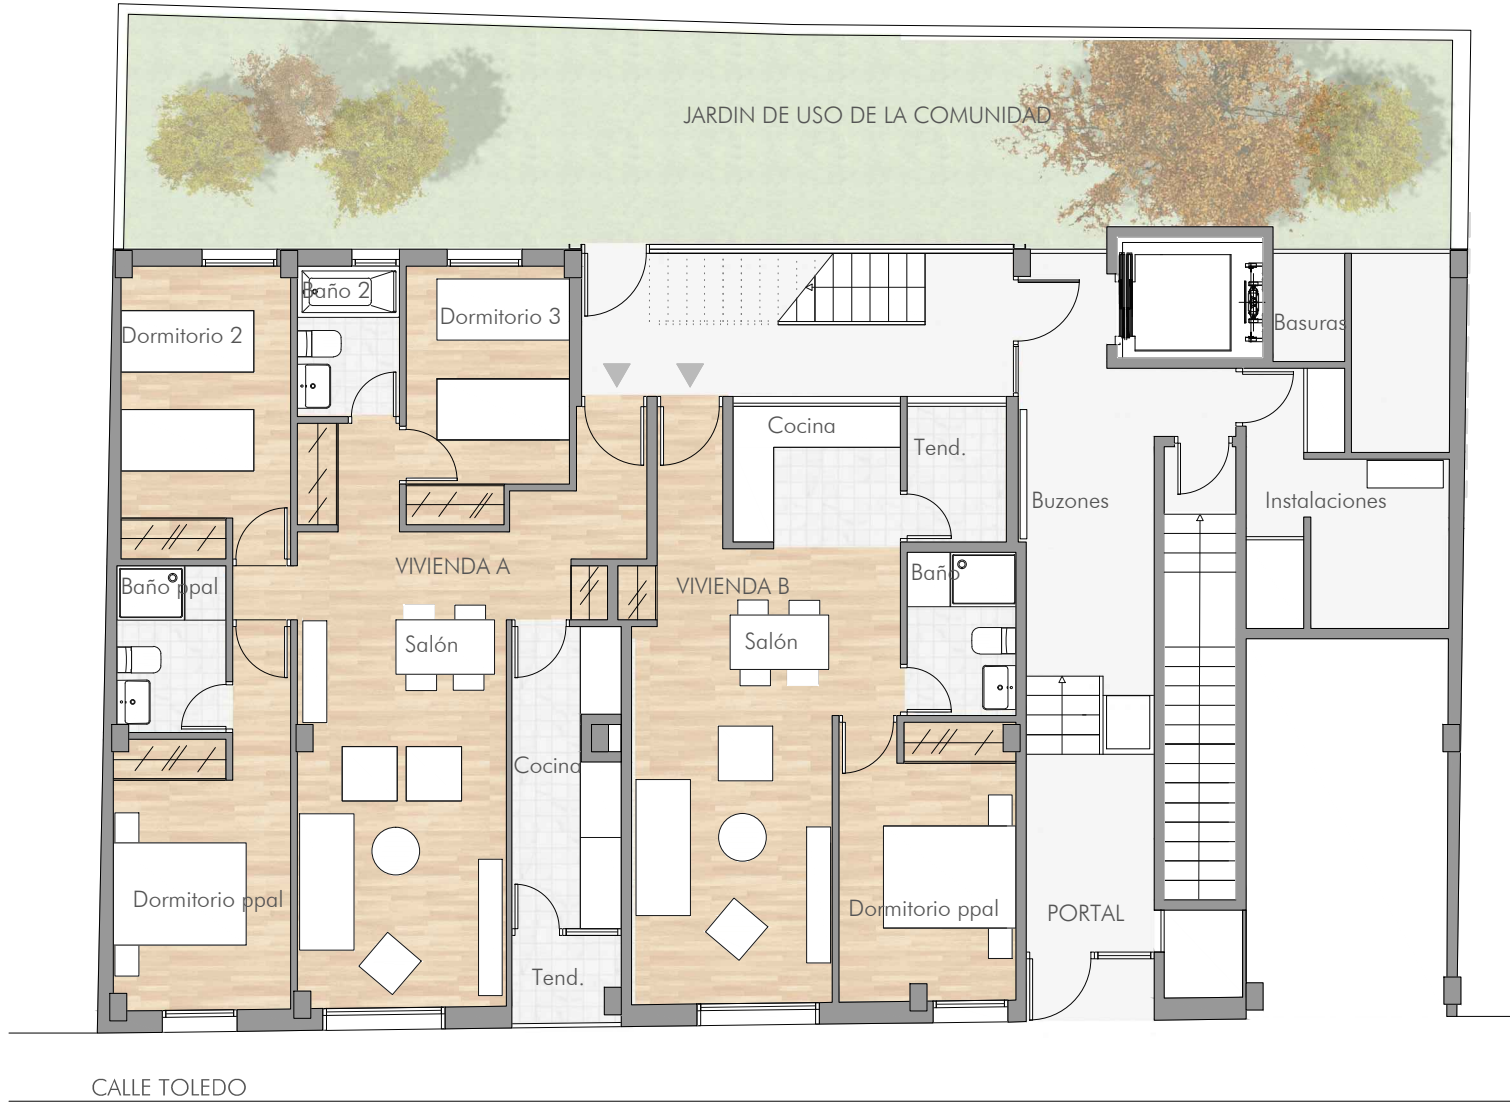

VIVIENDA TIPO A	
Sup. construida vivienda	86.90 m ²
VIVIENDA TIPO B	
Sup. construida vivienda	50.35 m ²

Los presentes planos e imágenes del edificio carecen de carácter contractual y son un avance del proyecto final. Por todo ello están sujetos a posibles modificaciones derivadas de la incorporación y ajuste de instalaciones, estructura, cumplimiento de la normativa o criterio de los arquitectos o DF del proyecto. El mobiliario reflejado en contrato no es contractual.

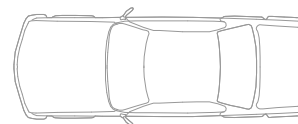


PLANTA PRIMERA - SEGUNDA - TERCERA

CALLE TOLEDO 22 MOSTOLES
11 viviendas, trasteros y garajes





0 m 1 m 2 m 3 m

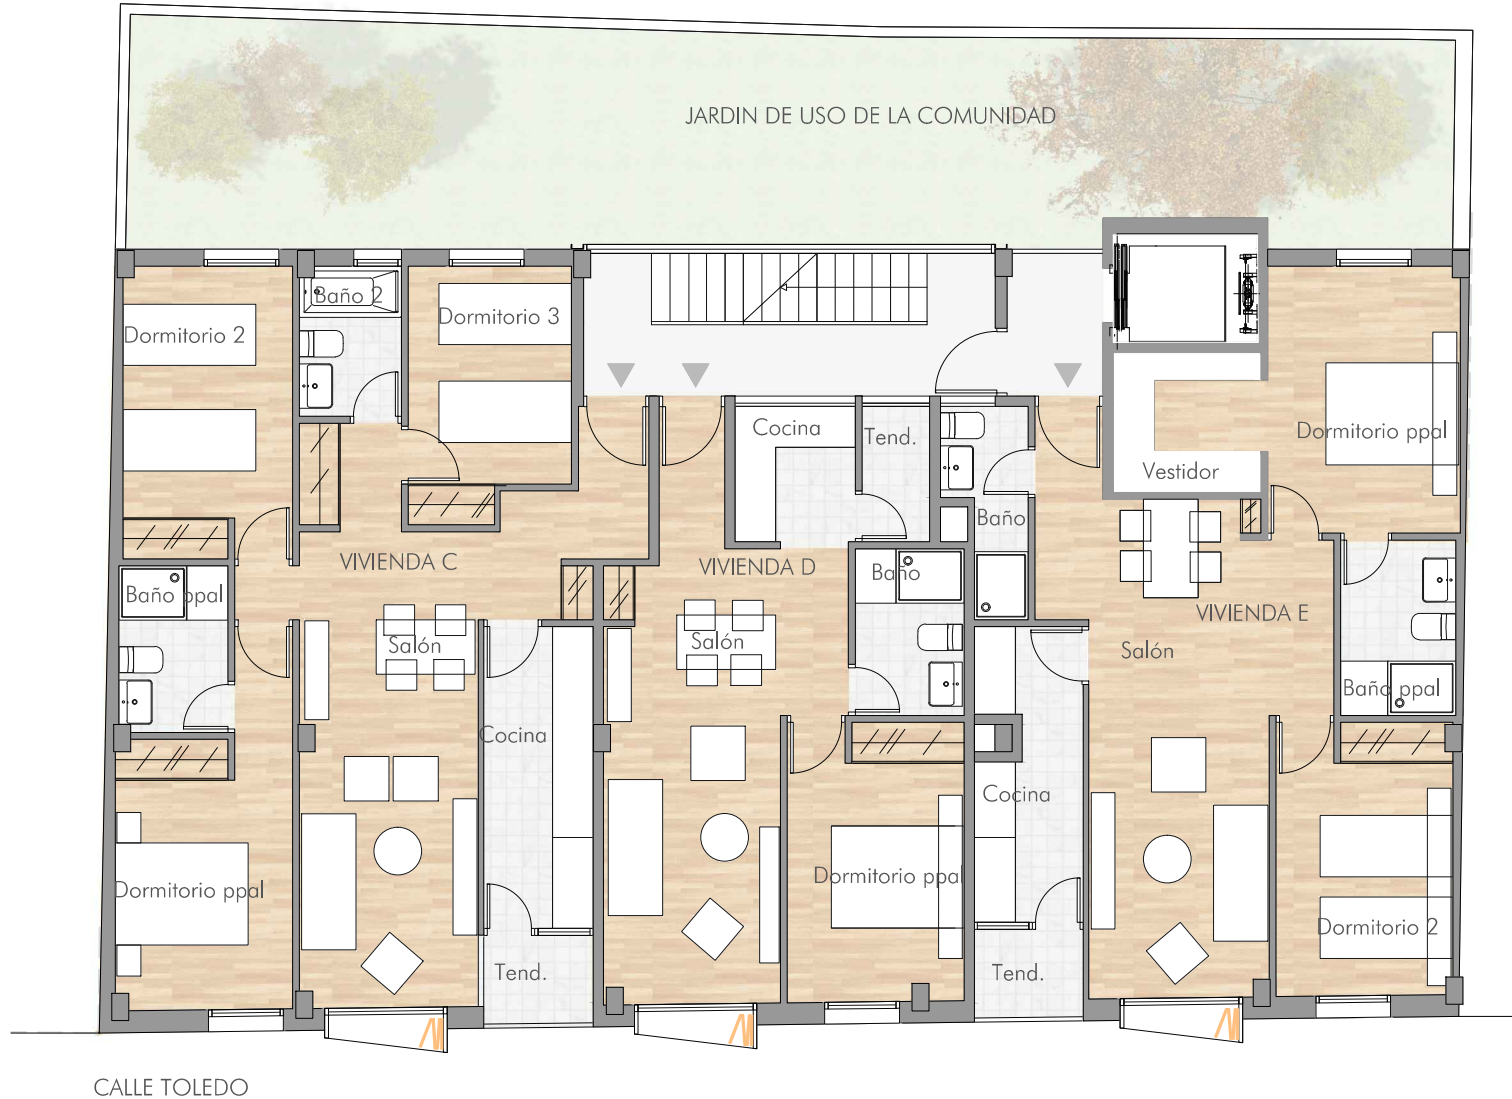

VIVIENDA TIPO C	
Sup. construida vivienda	84.1 m ²
VIVIENDA TIPO D	
Sup. construida vivienda	46.11 m ²
VIVIENDA TIPO E	
Sup. construida vivienda	74.62 m ²

Los presentes planos e imágenes del edificio carecen de carácter contractual y son un avance del proyecto final. Por todo ello están sujetos a posibles modificaciones derivadas de la incorporación y ajuste de instalaciones, estructura, cumplimiento de la normativa o criterio de los arquitectos o DF del proyecto. El mobiliario reflejado en contrato no es contractual.

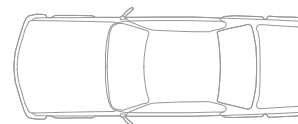

 Estudio de arquitectura




Josemanuel arquitectos
estudio@josemanuel sanz.com
avenida de manoteras, 10
E-314 28050 Madrid
913 837 372 646 891 136
www.josemanuel sanz.com

PLANTA BAJO CUBIERTA

CALLE TOLEDO 22 MOSTOLES
11 viviendas, trasteros y garajes



0 m 1 m 2 m 3 m

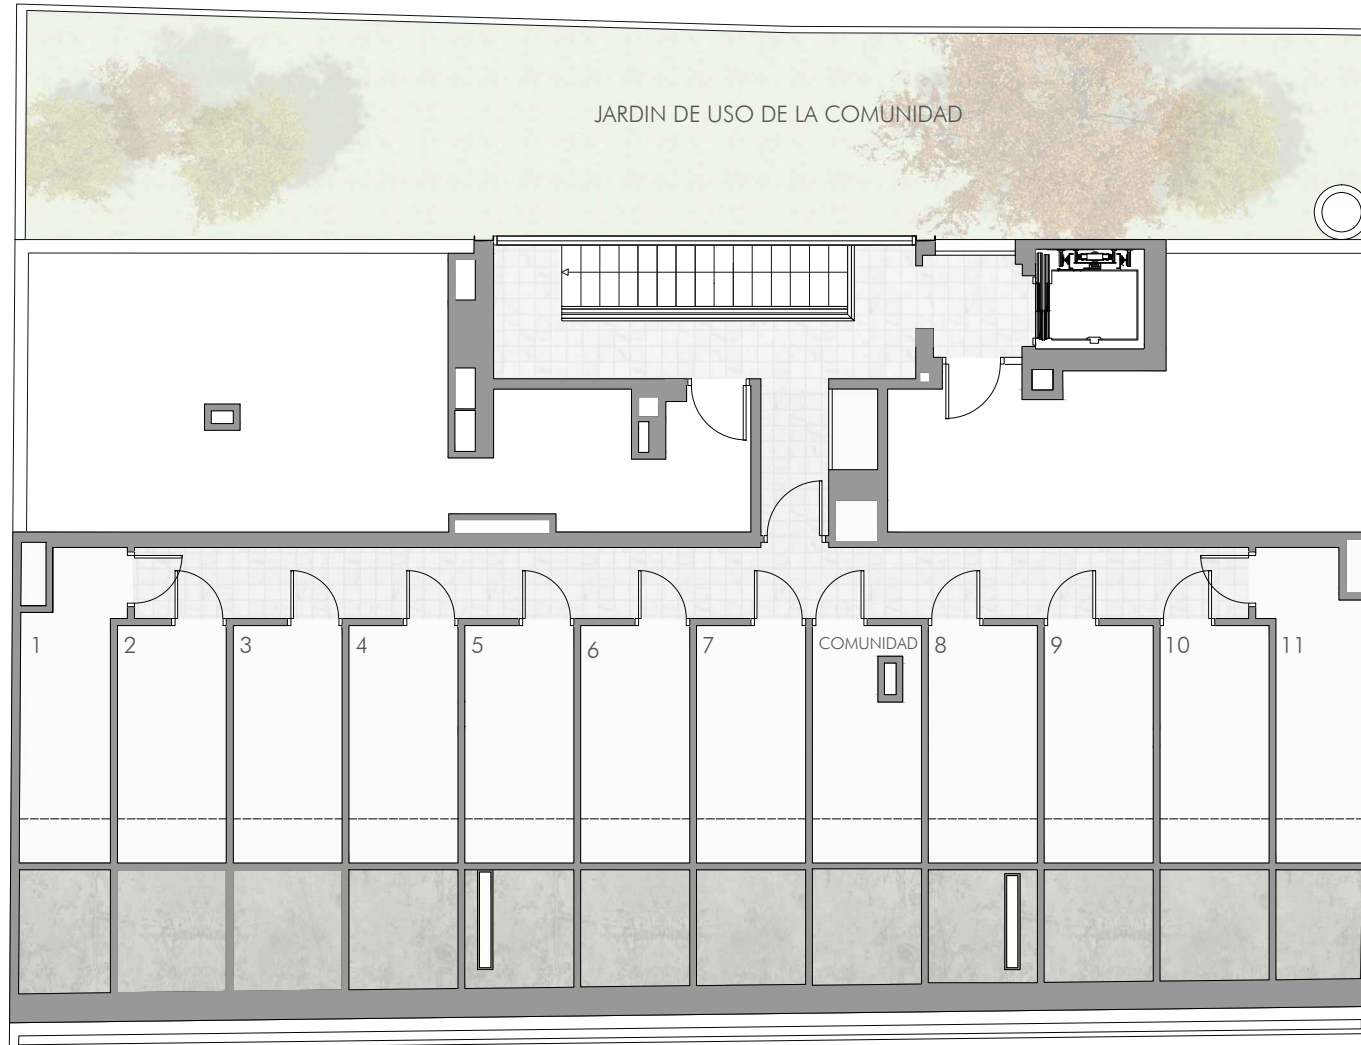

BAJO CUBIERTA

Trastero 1	6.00m ²	(5.13m ²)*
Trastero 2	5.33 m ²	(4.29m ²)*
Trastero 3	5.33 m ²	(4.29m ²)*
Trastero 4	5.33 m ²	(4.29m ²)*
Trastero 5	5.54 m ²	(4.50m ²)*
Trastero 6	5.63m ²	(4.59m ²)*
Trastero 7	5.63 m ²	(4.59m ²)*
Comunidad	5.39 m ²	(4.35m ²)*
Trastero 8	5.63 m ²	(4.59m ²)*
Trastero 9	5.63 m ²	(4.59m ²)*
Trastero 10	5.63 m ²	(4.59m ²)*
Trastero 11	6.00 m ²	(5.17m ²)*

*(superficie útil a partir de 1,5m de altura)

CALLE TOLEDO

Los presentes planos e imágenes del edificio carecen de carácter contractual y son un avance del proyecto final. Por todo ello están sujetos a posibles modificaciones derivados de la incorporación y ajuste de instalaciones, estructura, cumplimiento de la normativa o criterio de los arquitectos o DF del proyecto. El mobiliario reflejado en contrato no es contractual.