
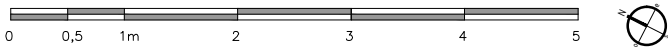


CALIFICACIÓN ENERGÉTICA DEL PROYECTO
 Calificación de eficiencia energética de proyecto de ejecución según RD 235/2013 de 5 de abril.

A más eficiente
 B
 C
 D
 E
 F
 G menos eficiente

PLANTA BAJA

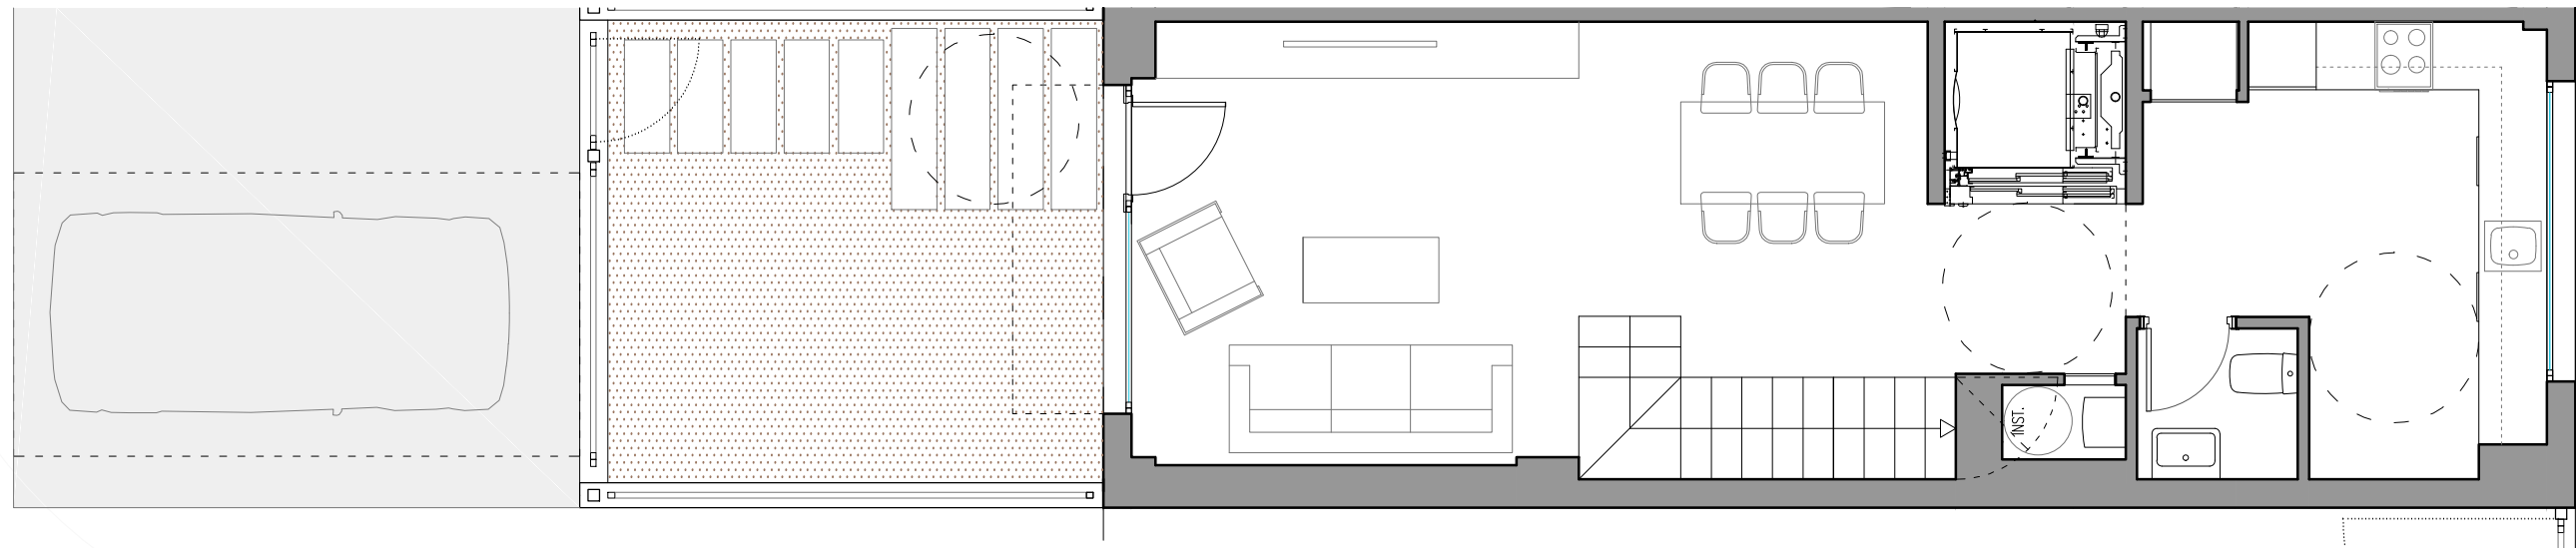

**VIVIENDA TIPO A
 VIVIENDA ADAPTADA P.M.R.**

SUPERFICIES APROXIMADAS VIVIENDA m2

SUPERFICIE ÚTIL


INTERIOR TOTAL	104 m2
ESPACIOS EXTERIORES	52 m2

SUPERFICIE CONSTRUIDA

INTERIOR TOTAL	140 m2
ESPACIOS EXTERIORES	57 m2

SE CONSIDERAN ESPACIOS EXTERIORES EL ACCESO, ESTACIONAMIENTO, PATIO Y TERRAZA DE BAJOCUBIERTA

**Parcela M42.C.
 Meco, MADRID.**

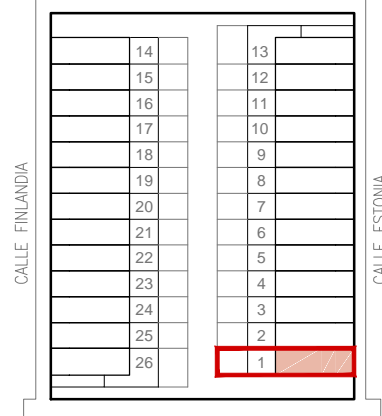

Este documento (tanto su parte gráfica como los datos referidos a superficies) tiene carácter meramente orientativo, sin perjuicio de la información más exacta contenida en la documentación técnica del edificio. Todo el mobiliario que se muestra en este plano, incluido el de la cocina, se ha incluido a efectos meramente orientativos y decorativos. Los datos referidos a superficies, distribución y linderos son meramente orientativos y pueden sufrir variaciones como consecuencia de exigencias comerciales, jurídicas, técnicas o de ejecución de proyecto.



Residencial Terrazas
DEL LAGO

Parcela M42.C.
Meco, MADRID.



**VIVIENDA TIPO A
VIVIENDA ADAPTADA P.M.R.**

SUPERFICIES APROXIMADAS VIVIENDA m2

SUPERFICIE ÚTIL

INTERIOR TOTAL 104 m2


ESPACIOS EXTERIORES 52 m2

SUPERFICIE CONSTRUIDA


INTERIOR TOTAL 140 m2

ESPACIOS EXTERIORES 57 m2

SE CONSIDERAN ESPACIOS EXTERIORES EL ACCESO, ESTACIONAMIENTO, PATIO Y TERRAZA DE BAJOCUBIERTA

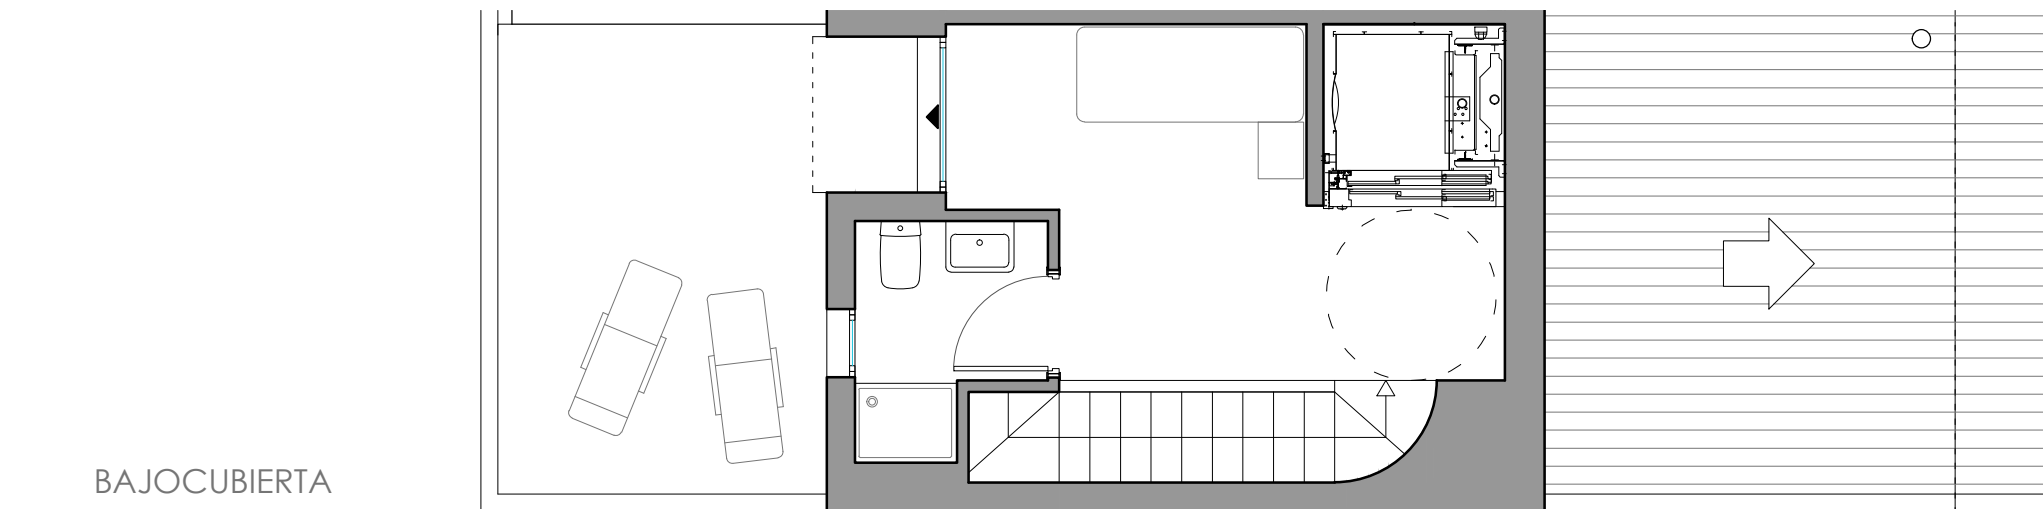

BAJOCUBIERTA

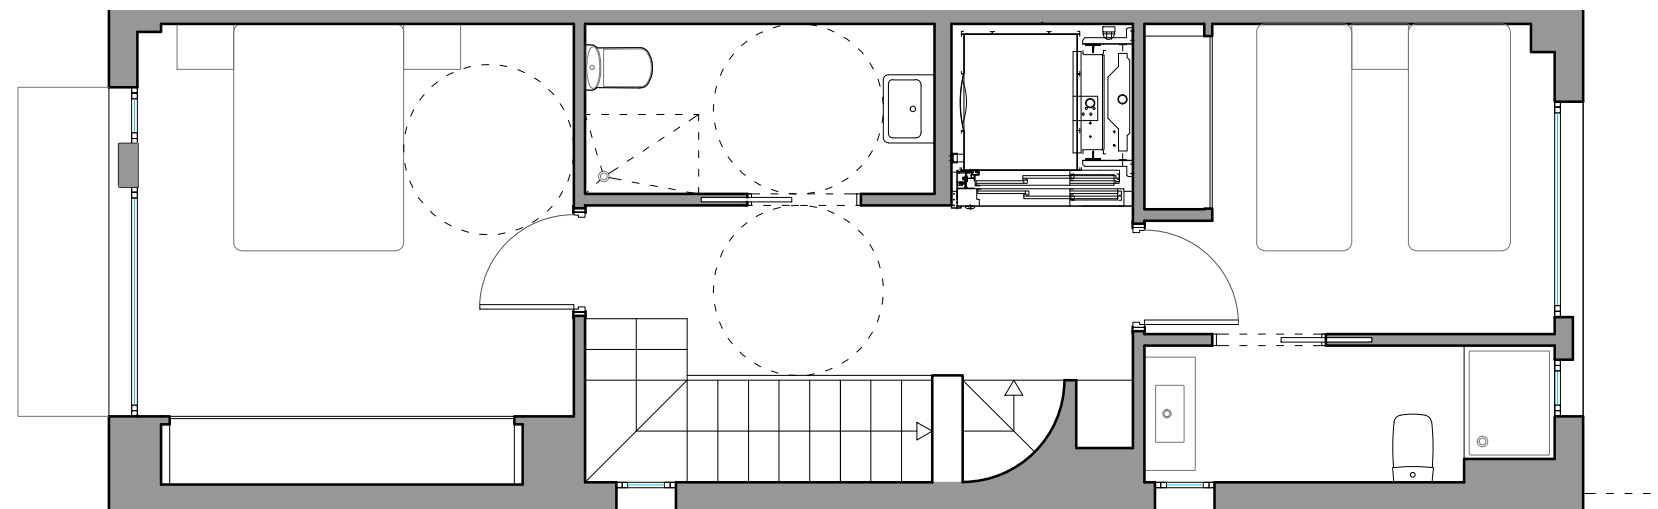

PLANTA PRIMERA

