

SUPERFICIE ÚTIL

| ESPACIOS INTERIORES | SUP. ÚTIL | TOTAL |
|----------------------|----------------------|----------------------|
| DISTRIBUIDOR | 4,10 m ² | 43,25 m ² |
| SALÓN-COMEDOR-COCINA | 19,60 m ² | |
| DORMITORIO 1 | 11,00 m ² | |
| BAÑO 1 | 3,50 m ² | |
| CLOSET | 1,90 m ² | |
| TERRAZA | 3,15 m ² | |

ESPACIOS EXTERIORES


| | |
|-------|----------------------|
| PATIO | 12,00 m ² |
|-------|----------------------|

*SUPERFICIE TOTAL CONSTRUIDA SIN ZONAS COMUNES 50,20 m²
 **SUPERFICIE TOTAL CONSTRUIDA CON ZONAS COMUNES 57,93 m²

PLANOS ORIENTATIVOS, SUJETOS A MODIFICACIONES TÉCNICAS Y DE DISEÑO A CRITERIO DE LA DIRECCIÓN FACULTATIVA, REQUERIMIENTO MUNICIPAL O POR INSTALADORES DE ACOMETIDAS. MUEBLES Y ELECTRODOMÉSTICOS A TÍTULO ORIENTATIVO, NO INCLUIDOS

*LA SUPERFICIE CONSTRUIDA INCLUYE LAS DIVISIONES, LOS ELEMENTOS ESTRUCTURALES Y DE FACHADA.

**LA SUPERFICIE CONSTRUIDA CON ZONAS COMUNES INCLUYE ADEMÁS LA PARTE PROPORCIONAL DEL ESPACIO CONSTRUIDO COMUNITARIO.

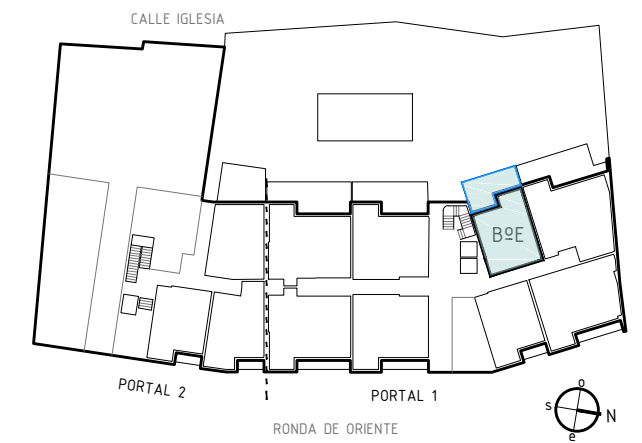

ESQUEMA DE PLANTA


VIVIENDA 1 DORMITORIO


RESIDENCIAL TABARCA
 RONDA DE ORIENTE
 YUNCOS. TOLEDO

E 1/50

21-10-2022

PORTAL 1. PLANTA BAJA. VIVIENDA LETRA E.

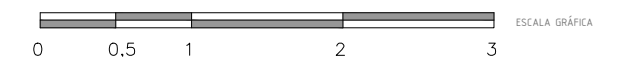

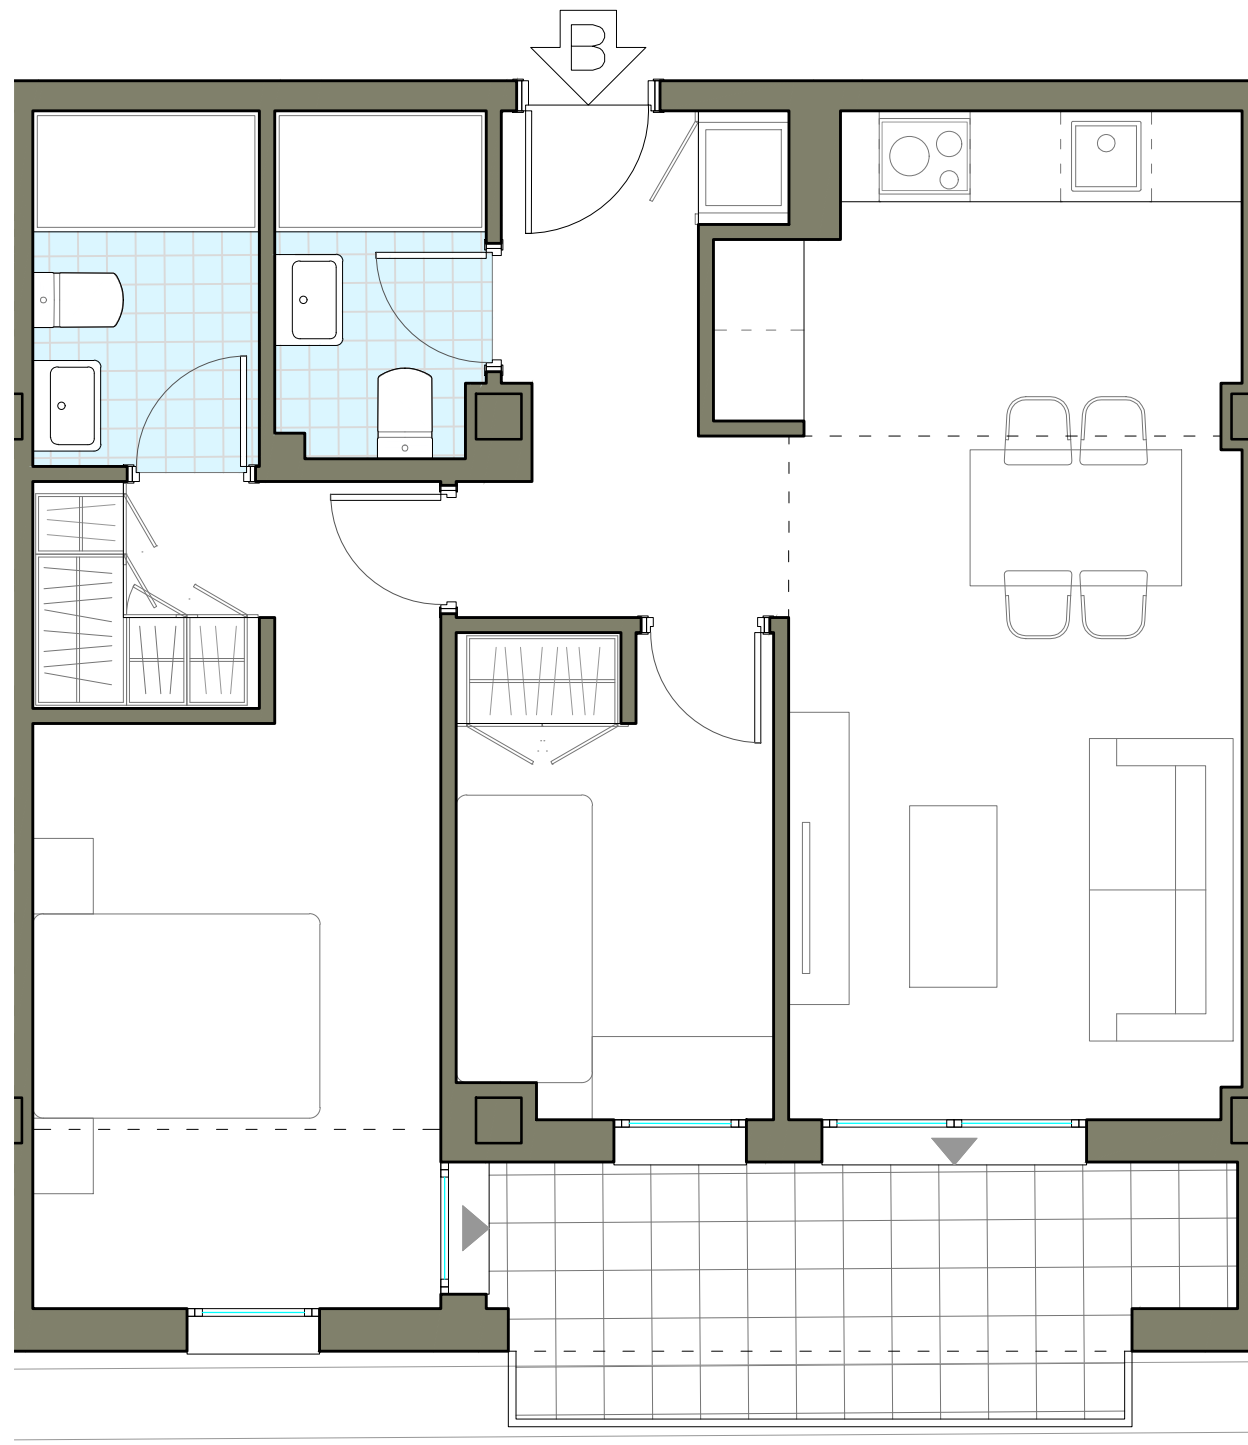

SUPERFICIE ÚTIL


| ESPACIOS INTERIORES | SUP. ÚTIL | TOTAL |
|----------------------|----------------------|----------------------|
| DISTRIBUIDOR | 5,65 m ² | 61,20 m ² |
| SALÓN-COMEDOR-COCINA | 20,20 m ² | |
| DORMITORIO 1 | 14,50 m ² | |
| DORMITORIO 2 | 6,55 m ² | |
| BAÑO 1 | 3,45 m ² | |
| BAÑO 2 | 3,10 m ² | |
| TERRAZA | 7,75 m ² | |

*SUPERFICIE TOTAL CONSTRUIDA SIN ZONAS COMUNES 68,50 m²
 **SUPERFICIE TOTAL CONSTRUIDA CON ZONAS COMUNES 79,44 m²

PLANOS ORIENTATIVOS, SUJETOS A MODIFICACIONES TÉCNICAS Y DE DISEÑO A CRITERIO DE LA DIRECCIÓN FACULTATIVA, REQUERIMIENTO MUNICIPAL O POR INSTALADORES DE ACOMETIDAS. MUEBLES Y ELECTRODOMÉSTICOS A TÍTULO ORIENTATIVO, NO INCLUIDOS

*LA SUPERFICIE CONSTRUIDA INCLUYE LAS DIVISIONES, LOS ELEMENTOS ESTRUCTURALES Y DE FACHADA.

**LA SUPERFICIE CONSTRUIDA CON ZONAS COMUNES INCLUYE ADEMÁS LA PARTE PROPORCIONAL DEL ESPACIO CONSTRUIDO COMUNITARIO.

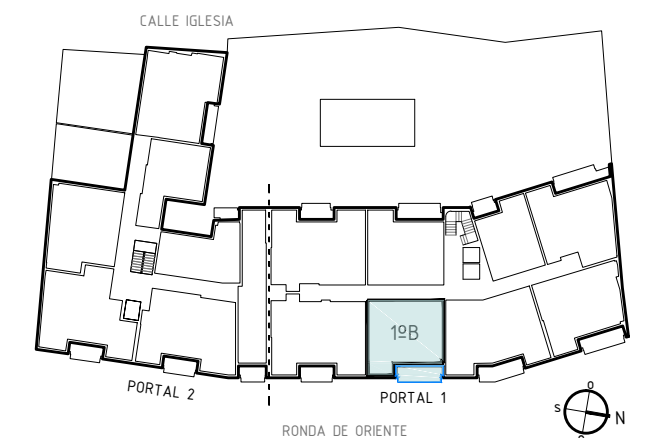


ESQUEMA DE PLANTA


VIVIENDA 2 DORMITORIOS

RESIDENCIAL TABARCA
RONDA DE ORIENTE
YUNCOS. TOLEDO

E 1/50 21-10-2022

PORTAL 1. PLANTA PRIMERA. VIVIENDA LETRA B.

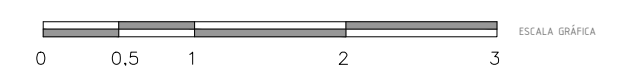

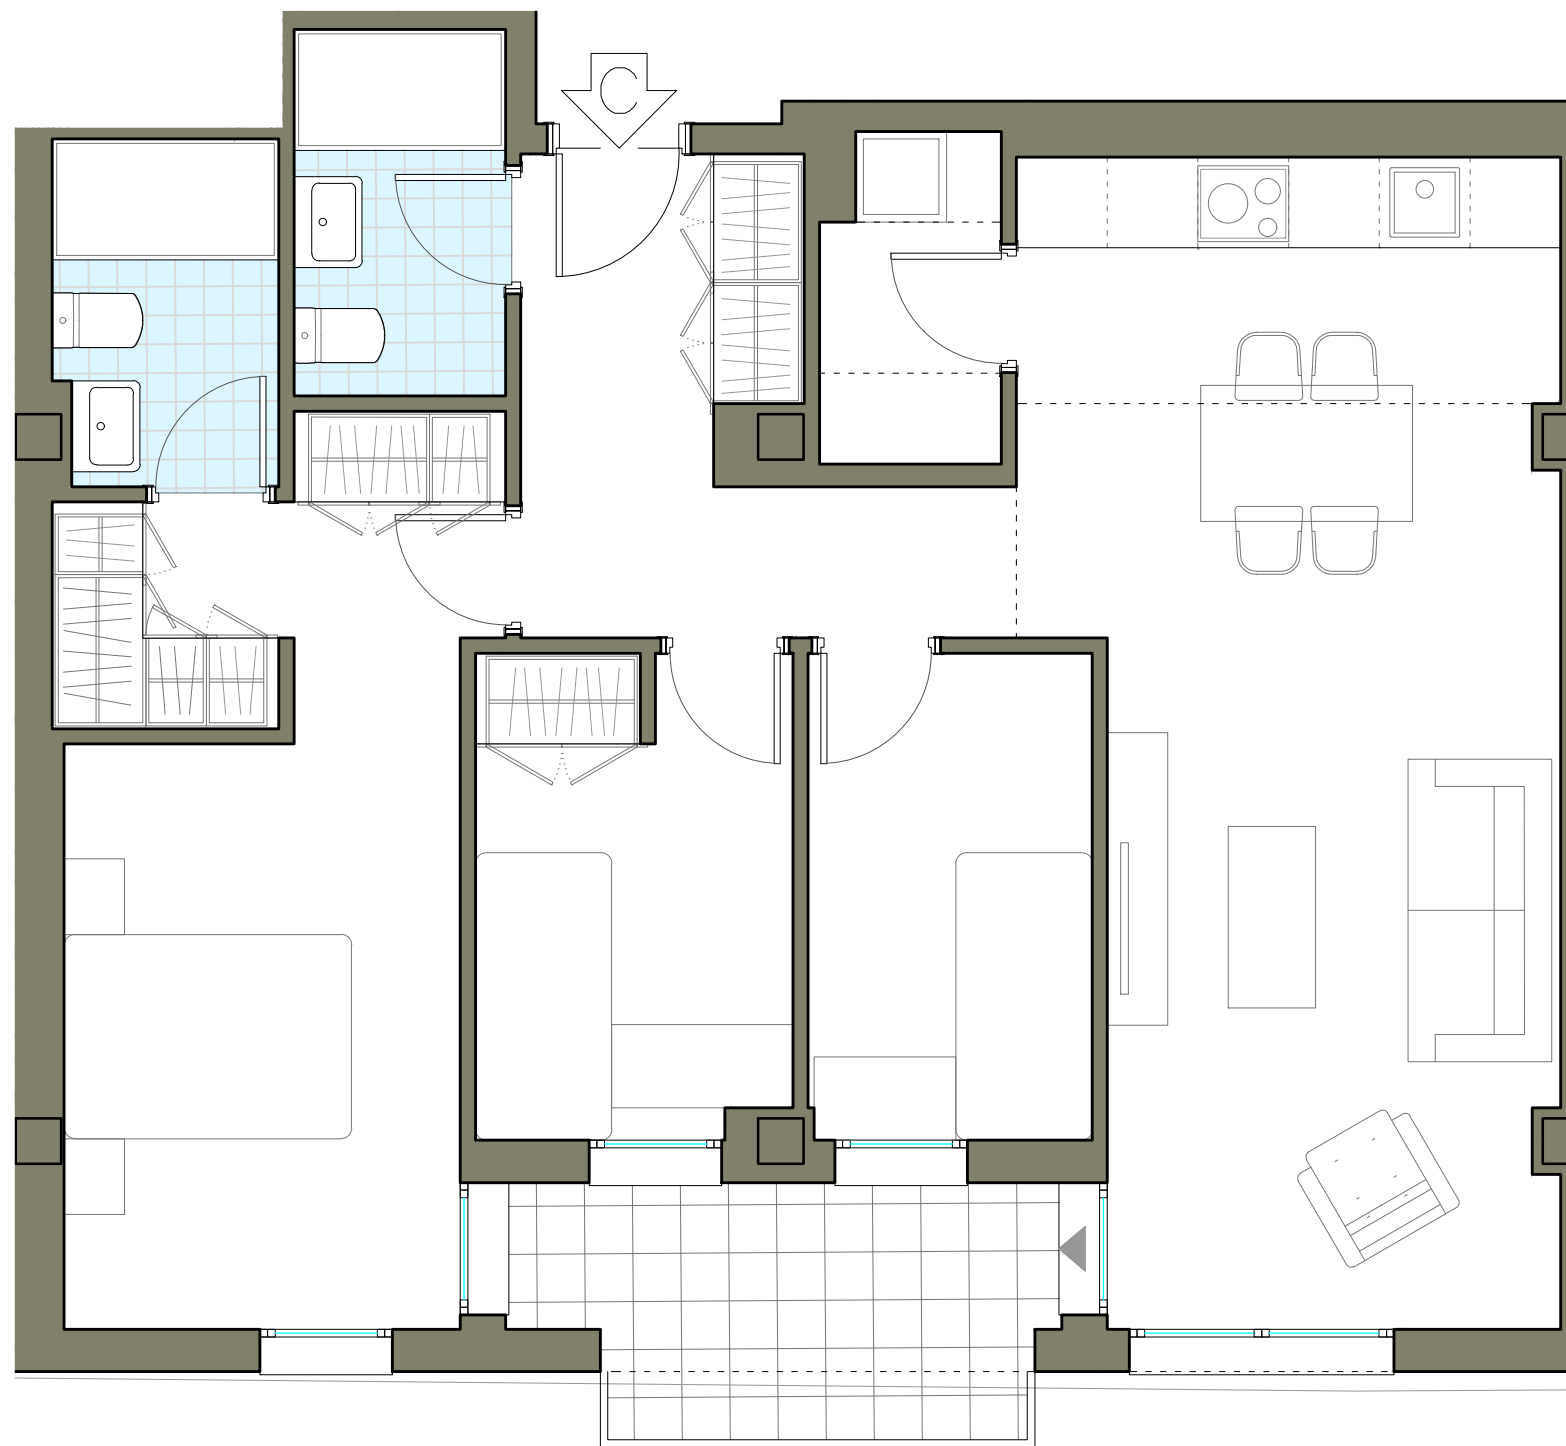

SUPERFICIE ÚTIL INTERIOR


| ESPACIOS INTERIORES | SUP. ÚTIL | TOTAL |
|----------------------|----------------------|----------------------|
| DISTRIBUIDOR | 7,00 m ² | 74,75 m ² |
| SALÓN-COMEDOR-COCINA | 25,00 m ² | |
| DESPENSA | 2,50 m ² | |
| DORMITORIO 1 | 15,35 m ² | |
| DORMITORIO 2 | 6,60 m ² | |
| DORMITORIO 3 | 6,00 m ² | |
| BAÑO 1 | 3,35 m ² | |
| BAÑO 2 | 3,35 m ² | |
| TERRAZA | 5,60 m ² | |

*SUPERFICIE TOTAL CONSTRUIDA SIN ZONAS COMUNES 86,65 m²
 **SUPERFICIE TOTAL CONSTRUIDA CON ZONAS COMUNES 100,01 m²

PLANOS ORIENTATIVOS, SUJETOS A MODIFICACIONES TÉCNICAS Y DE DISEÑO A CRITERIO DE LA DIRECCIÓN FACULTATIVA, REQUERIMIENTO MUNICIPAL O POR INSTALADORES DE ACOMETIDAS. MUEBLES Y ELECTRODOMÉSTICOS A TÍTULO ORIENTATIVO, NO INCLUIDOS

*LA SUPERFICIE CONSTRUIDA INCLUYE LAS DIVISIONES, LOS ELEMENTOS ESTRUCTURALES Y DE FACHADA.

**LA SUPERFICIE CONSTRUIDA CON ZONAS COMUNES INCLUYE ADEMÁS LA PARTE PROPORCIONAL DEL ESPACIO CONSTRUIDO COMUNITARIO.

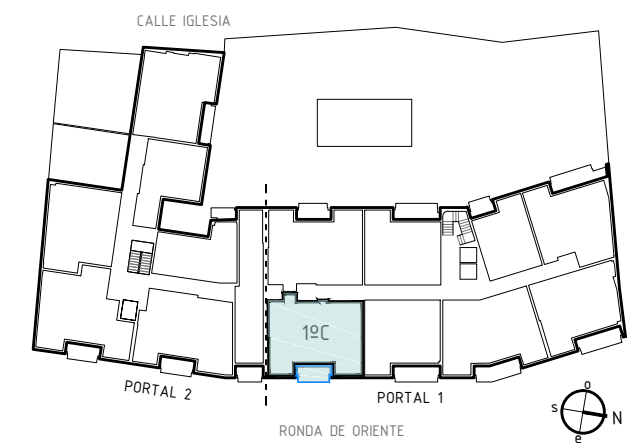

ESQUEMA DE PLANTA


VIVIENDA 3 DORMITORIOS


RESIDENCIAL TABARCA
 RONDA DE ORIENTE
 YUNCOS. TOLEDO

E 1/50

21-10-2022

PORTAL 1. PLANTA PRIMERA. VIVIENDA LETRA C.

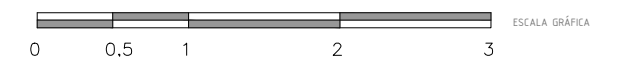

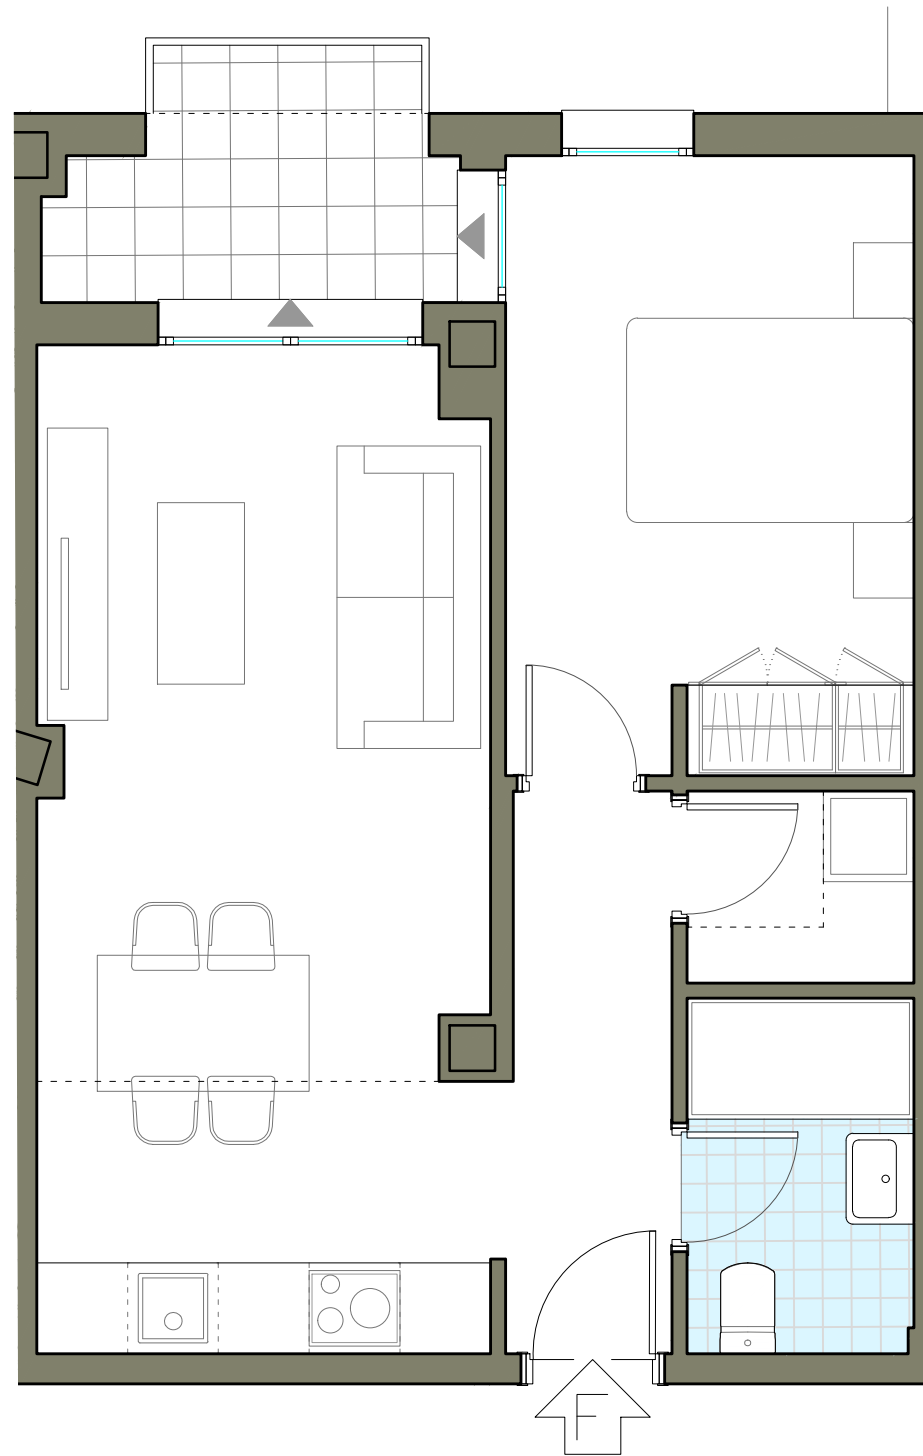

SUPERFICIE ÚTIL INTERIOR


| ESPACIOS INTERIORES | SUP. ÚTIL | TOTAL |
|----------------------|----------------------|----------------------|
| DISTRIBUIDOR | 4,00 m ² | 43,95 m ² |
| SALÓN-COMEDOR-COCINA | 19,60 m ² | |
| DORMITORIO 1 | 11,00 m ² | |
| BAÑO 1 | 3,50 m ² | |
| CLOSET | 1,90 m ² | |
| TERRAZA | 3,95 m ² | |

*SUPERFICIE TOTAL CONSTRUIDA SIN ZONAS COMUNES 50,20 m²
 **SUPERFICIE TOTAL CONSTRUIDA CON ZONAS COMUNES 58,06 m²

PLANOS ORIENTATIVOS, SUJETOS A MODIFICACIONES TÉCNICAS Y DE DISEÑO A CRITERIO DE LA DIRECCIÓN FACULTATIVA, REQUERIMIENTO MUNICIPAL O POR INSTALADORES DE ACOMETIDAS. MUEBLES Y ELECTRODOMÉSTICOS A TÍTULO ORIENTATIVO, NO INCLUIDOS

*LA SUPERFICIE CONSTRUIDA INCLUYE LAS DIVISIONES, LOS ELEMENTOS ESTRUCTURALES Y DE FACHADA.

**LA SUPERFICIE CONSTRUIDA CON ZONAS COMUNES INCLUYE ADEMÁS LA PARTE PROPORCIONAL DEL ESPACIO CONSTRUIDO COMUNITARIO.

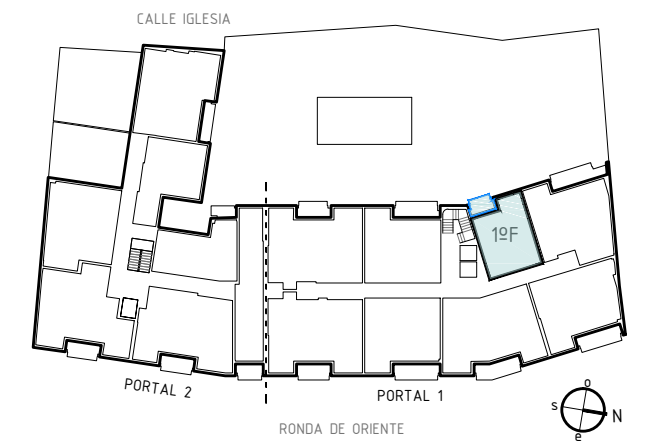

ESQUEMA DE PLANTA


VIVIENDA 1 DORMITORIO


RESIDENCIAL TABARCA
 RONDA DE ORIENTE
 YUNCOS. TOLEDO

E 1/50


21-10-2022

PORTAL 1. PLANTA PRIMERA. VIVIENDA LETRA F.

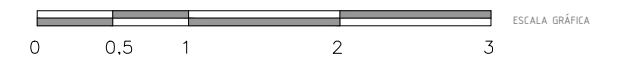

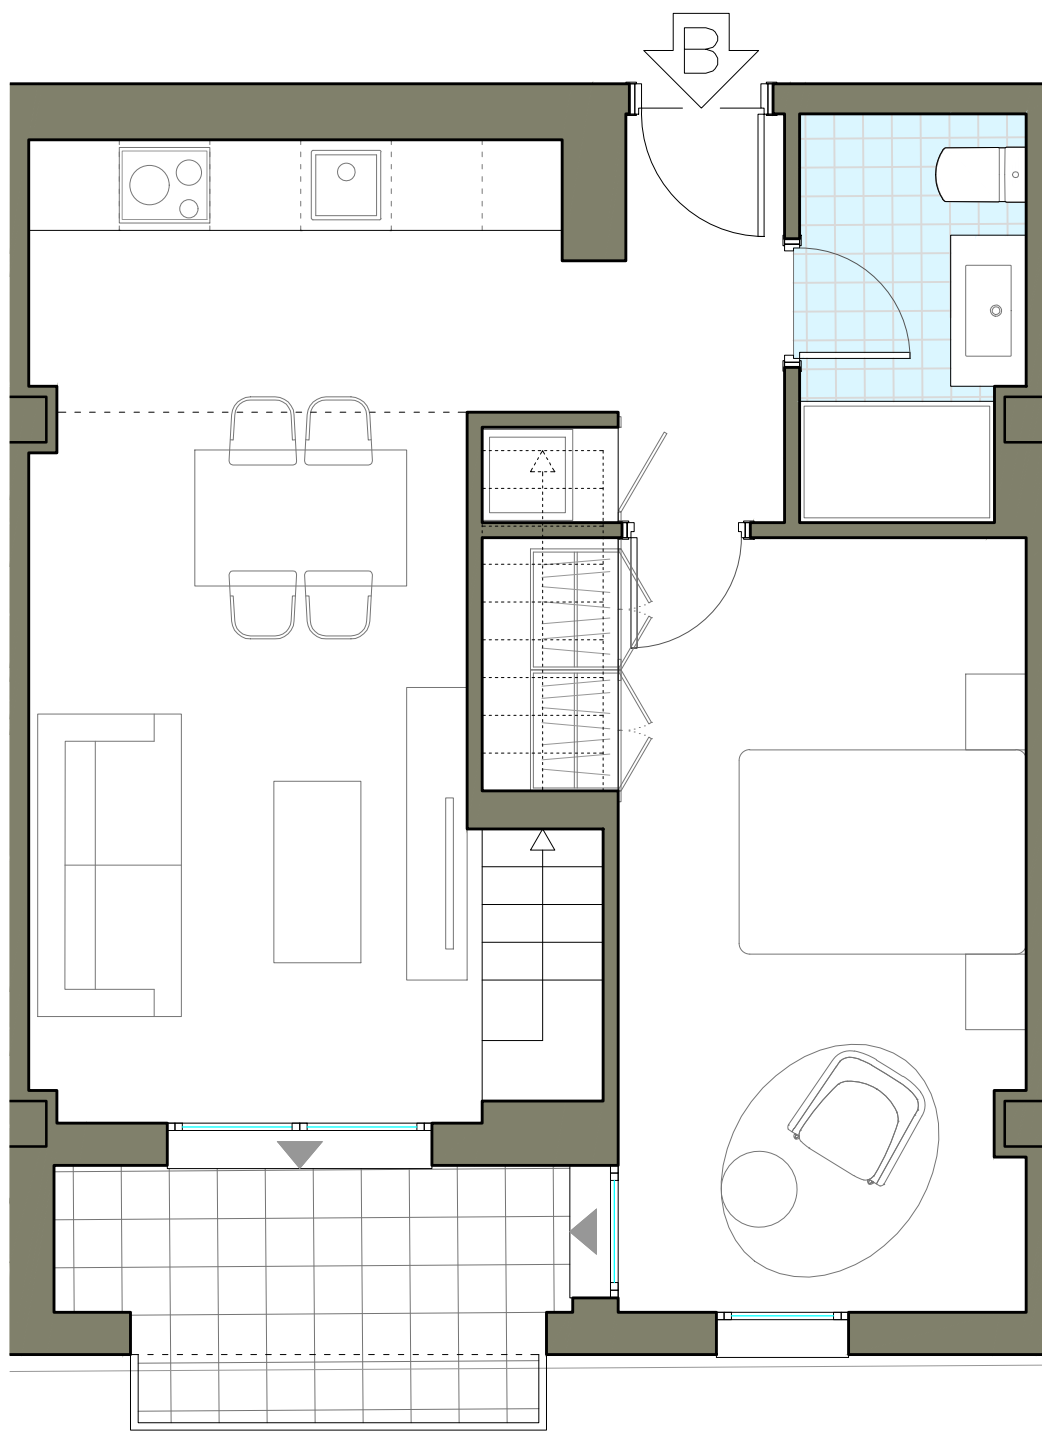

PLANTA INFERIOR

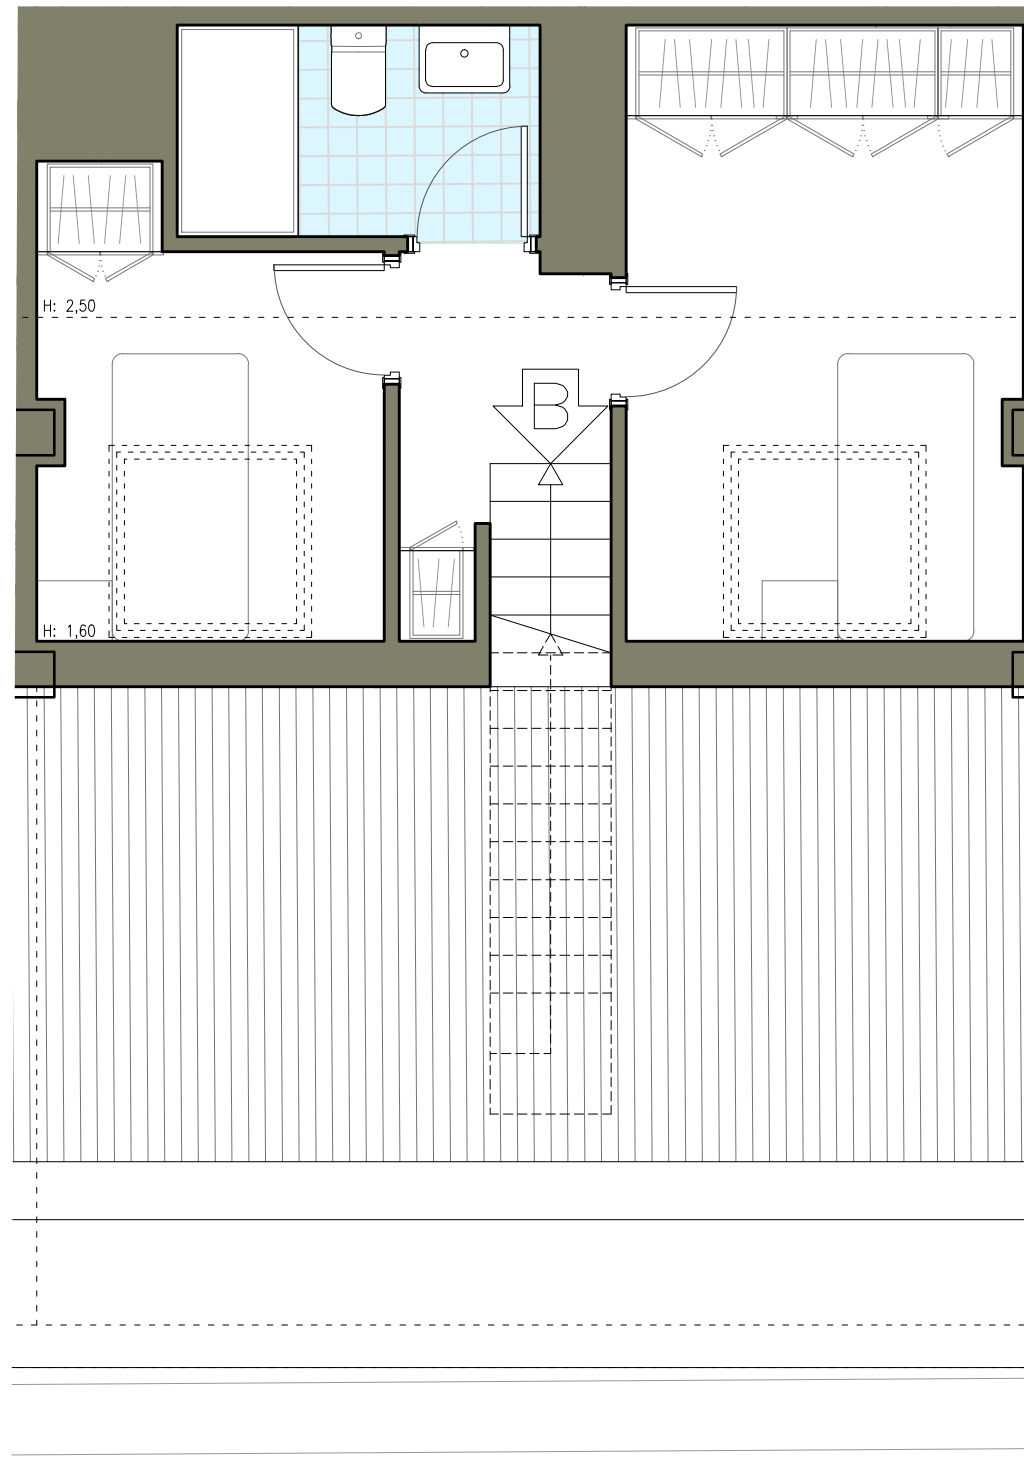

PLANTA SUPERIOR

SUPERFICIE ÚTIL


| ESPACIOS INTERIORES | SUP. ÚTIL | TOTAL |
|--------------------------|----------------------|----------------------|
| DISTRIBUIDOR ACCESO | 3,45 m ² | 74,10 m ² |
| DISTRIBUIDOR PLANTA ALTA | 2,70 m ² | |
| SALÓN-COMEDOR-COCINA | 20,40 m ² | |
| ESCALERA | 3,40 m ² | |
| DORMITORIO 1 | 14,75 m ² | |
| DORMITORIO 2 | 10,60 m ² | |
| DORMITORIO 3 | 6,30 m ² | |
| BAÑO 1 | 3,90 m ² | |
| BAÑO 2 | 3,35 m ² | |
| TERRAZA | 5,25 m ² | |

*SUPERFICIE TOTAL CONSTRUIDA SIN ZONAS COMUNES 87,20 m²
 **SUPERFICIE TOTAL CONSTRUIDA CON ZONAS COMUNES 100,45 m²

PLANOS ORIENTATIVOS, SUJETOS A MODIFICACIONES TÉCNICAS Y DE DISEÑO A CRITERIO DE LA DIRECCIÓN FACULTATIVA, REQUERIMIENTO MUNICIPAL O POR INSTALADORES DE ACOMETIDAS. MUEBLES Y ELECTRODOMÉSTICOS A TÍTULO ORIENTATIVO, NO INCLUIDOS

*LA SUPERFICIE CONSTRUIDA INCLUYE LAS DIVISIONES, LOS ELEMENTOS ESTRUCTURALES Y DE FACHADA.

**LA SUPERFICIE CONSTRUIDA CON ZONAS COMUNES INCLUYE ADEMÁS LA PARTE PROPORCIONAL DEL ESPACIO CONSTRUIDO COMUNITARIO.

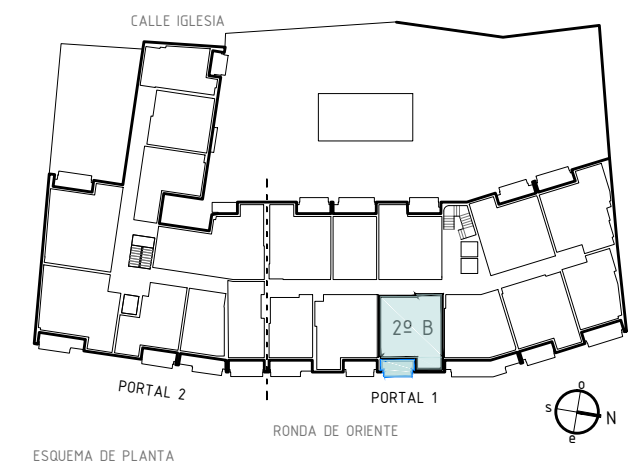

ESQUEMA DE PLANTA


VIVIENDA DÚPLEX 3 DORMITORIOS


RESIDENCIAL TABARCA
 RONDA DE ORIENTE
 YUNCOS. TOLEDO

E 1/50


21-10-2022

PORTAL 1. PLANTA SEGUNDA. VIVIENDA LETRA B.

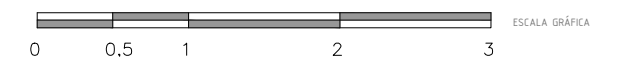

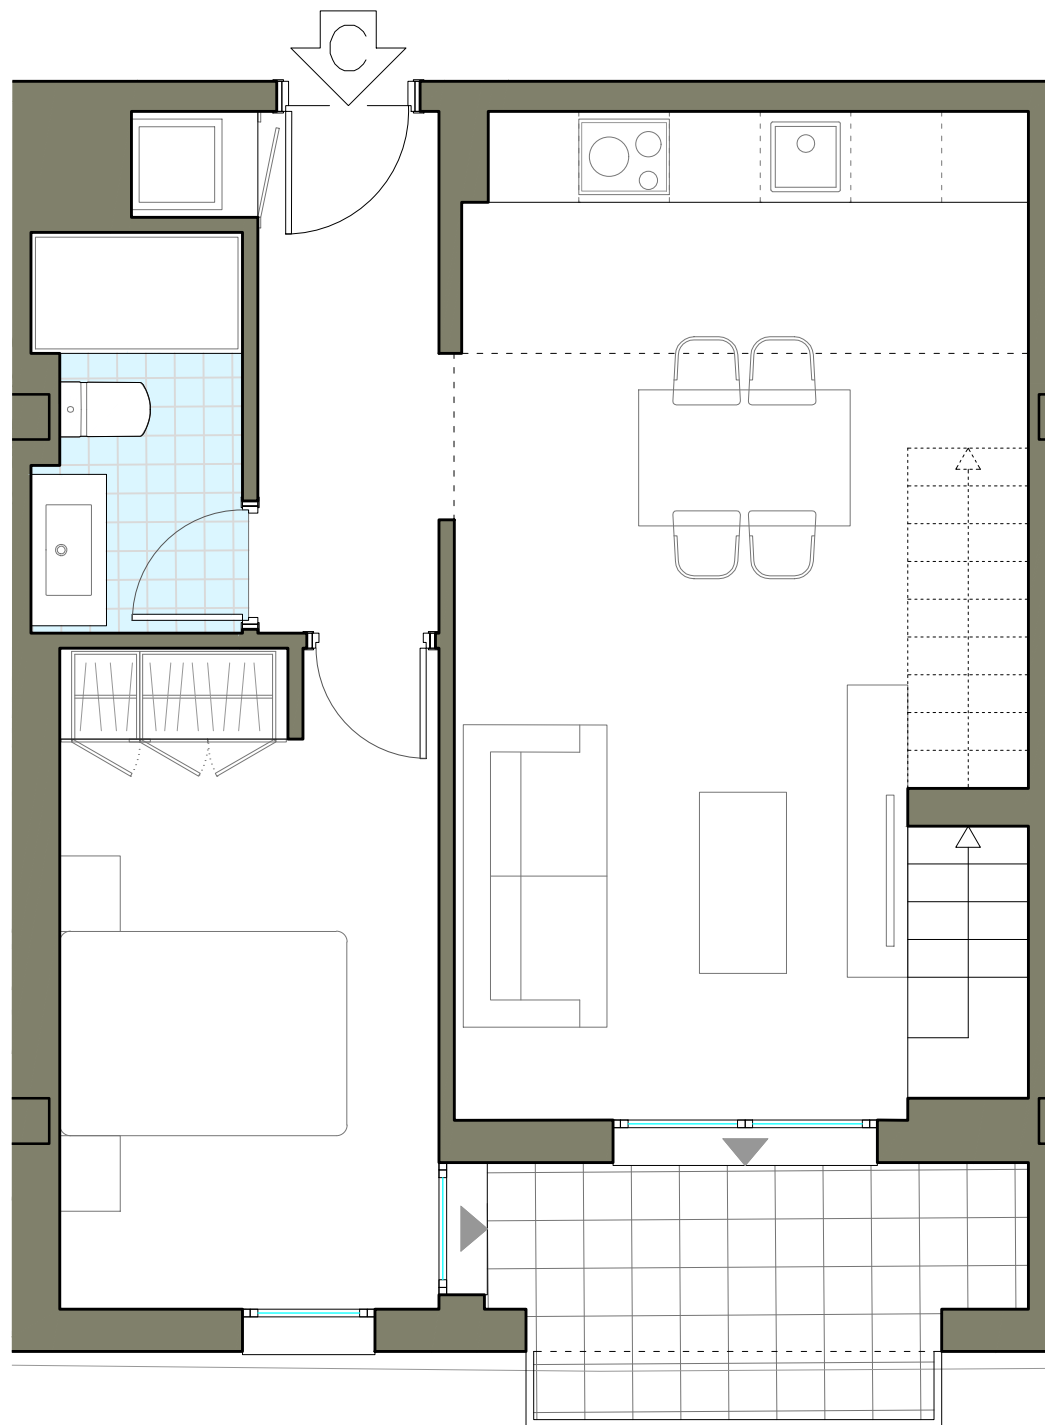

PLANTA INFERIOR

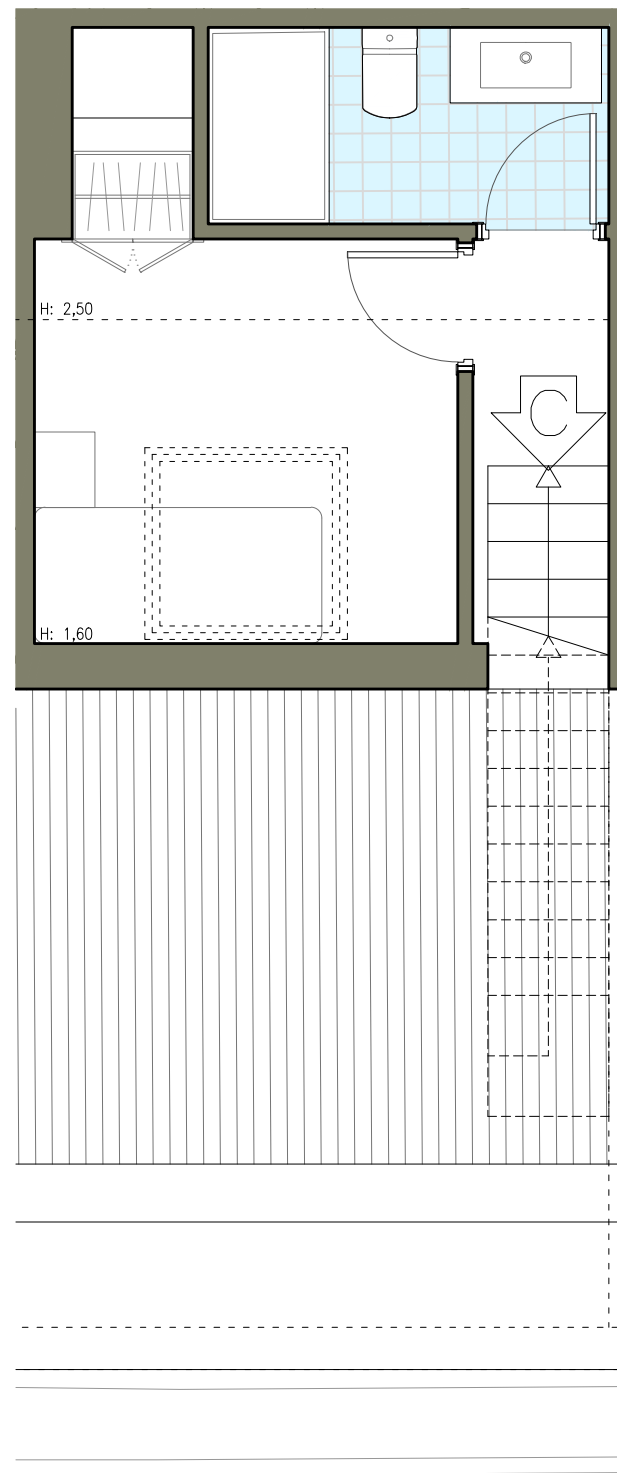

PLANTA SUPERIOR

SUPERFICIE ÚTIL


| ESPACIOS INTERIORES | SUP. ÚTIL | TOTAL |
|--------------------------|----------------------|----------------------|
| DISTRIBUIDOR ACCESO | 4,70 m ² | 63,90 m ² |
| DISTRIBUIDOR PLANTA ALTA | 1,55 m ² | |
| SALÓN-COMEDOR-COCINA | 23,00 m ² | |
| ESCALERAS | 3,40 m ² | |
| DORMITORIO 1 | 10,90 m ² | |
| DORMITORIO 2 | 7,95 m ² | |
| BAÑO 1 | 3,55 m ² | |
| BAÑO 2 | 3,40 m ² | |
| TERRAZA | 5,45 m ² | |

*SUPERFICIE TOTAL CONSTRUIDA SIN ZONAS COMUNES 75,05 m²
 **SUPERFICIE TOTAL CONSTRUIDA CON ZONAS COMUNES 86,47 m²

PLANOS ORIENTATIVOS, SUJETOS A MODIFICACIONES TÉCNICAS Y DE DISEÑO A CRITERIO DE LA DIRECCIÓN FACULTATIVA, REQUERIMIENTO MUNICIPAL O POR INSTALADORES DE ACOMETIDAS. MUEBLES Y ELECTRODOMÉSTICOS A TÍTULO ORIENTATIVO, NO INCLUIDOS

*LA SUPERFICIE CONSTRUIDA INCLUYE LAS DIVISIONES, LOS ELEMENTOS ESTRUCTURALES Y DE FACHADA.

**LA SUPERFICIE CONSTRUIDA CON ZONAS COMUNES INCLUYE ADEMÁS LA PARTE PROPORCIONAL DEL ESPACIO CONSTRUIDO COMUNITARIO.

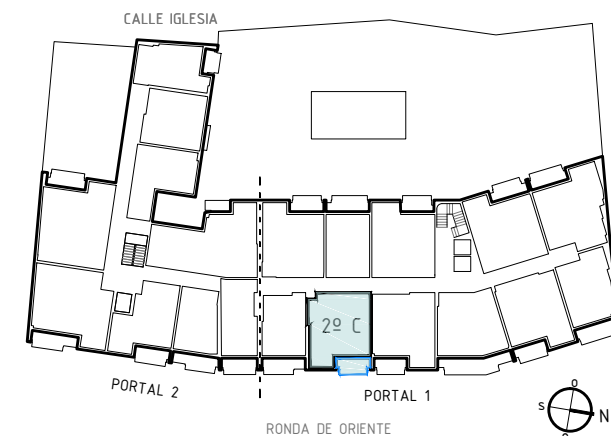

ESQUEMA DE PLANTA

VIVIENDA DÚPLEX 2 DORMITORIOS


RESIDENCIAL TABARCA
 RONDA DE ORIENTE
 YUNCOS. TOLEDO

E 1/50

21-10-2022

PORTAL 1. PLANTA SEGUNDA. VIVIENDA LETRA C.



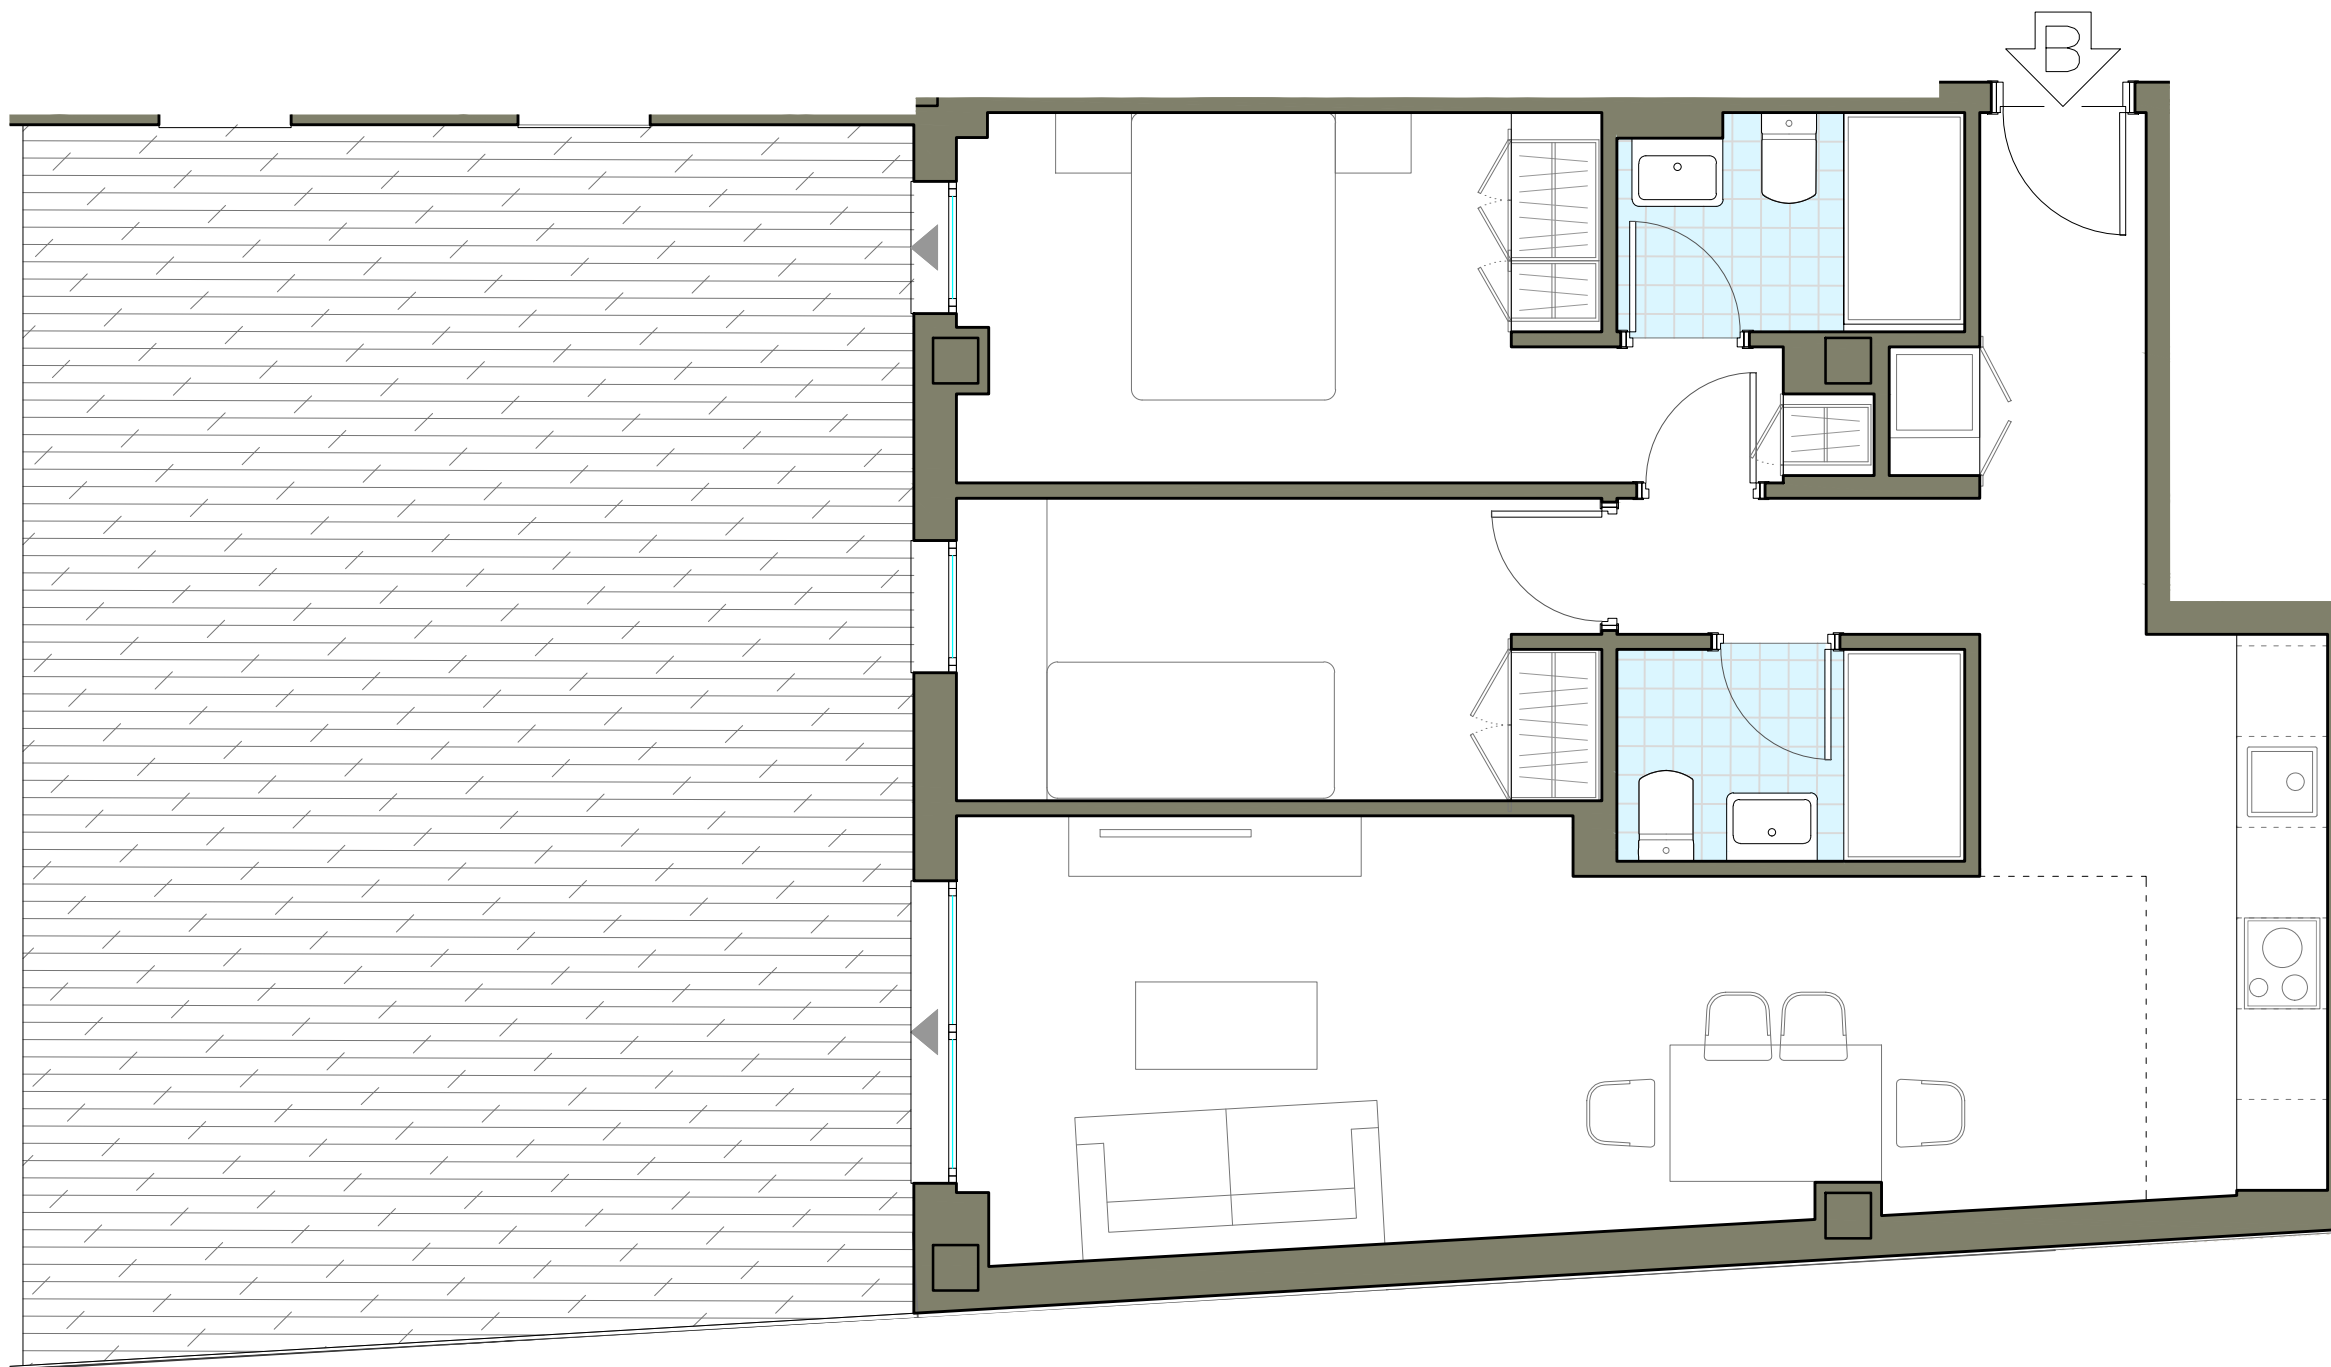

SUPERFICIE ÚTIL

| ESPACIOS INTERIORES | SUP. ÚTIL | TOTAL |
|----------------------|----------------------|----------------------|
| DISTRIBUIDOR | 6,45 m ² | 59,15 m ² |
| SALÓN-COMEDOR-COCINA | 26,25 m ² | |
| DORMITORIO 1 | 11,65 m ² | |
| DORMITORIO 2 | 8,40 m ² | |
| BAÑO 1 | 3,20 m ² | |
| BAÑO 2 | 3,20 m ² | |

SUPERFICIE ÚTIL


| ESPACIOS EXTERIORES | SUP. ÚTIL | TOTAL |
|---------------------|----------------------|----------------------|
| PATIO EXTERIOR | 47,30 m ² | 47,30 m ² |

*SUPERFICIE TOTAL CONSTRUIDA SIN ZONAS COMUNES 69,45 m²
 **SUPERFICIE TOTAL CONSTRUIDA CON ZONAS COMUNES 84,29 m²

PLANOS ORIENTATIVOS, SUJETOS A MODIFICACIONES TÉCNICAS Y DE DISEÑO A CRITERIO DE LA DIRECCIÓN FACULTATIVA, REQUERIMIENTO MUNICIPAL O POR INSTALADORES DE ACOMETIDAS. MUEBLES Y ELECTRODOMÉSTICOS A TÍTULO ORIENTATIVO, NO INCLUIDOS

*LA SUPERFICIE CONSTRUIDA INCLUYE LAS DIVISIONES, LOS ELEMENTOS ESTRUCTURALES Y DE FACHADA.

**LA SUPERFICIE CONSTRUIDA CON ZONAS COMUNES INCLUYE ADEMÁS LA PARTE PROPORCIONAL DEL ESPACIO CONSTRUIDO COMUNITARIO.

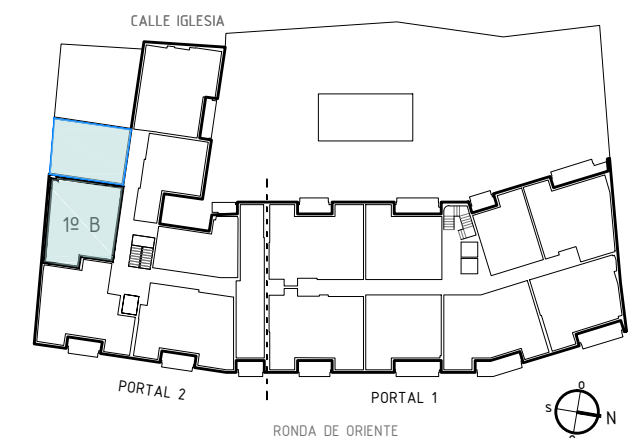

ESQUEMA DE PLANTA


VIVIENDA 2 DORMITORIOS

**RESIDENCIAL TABARCA
 RONDA DE ORIENTE
 YUNCOS. TOLEDO**

E 1/50

21-10-2022

PORTAL 2. PLANTA PRIMERA. VIVIENDA LETRA B.

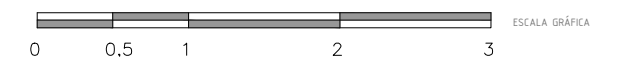

SUPERFICIE ÚTIL

| ESPACIOS INTERIORES | SUP. ÚTIL | TOTAL |
|---------------------|----------------------|----------------------|
| VESTIBULO ACCESO | 3,75 m ² | 68,65 m ² |
| COCINA | 6,30 m ² | |
| SALÓN-COMEDOR | 19,30 m ² | |
| DORMITORIO 1 | 10,85 m ² | |
| DORMITORIO 2 | 7,65 m ² | |
| DORMITORIO 3 | 7,20 m ² | |
| DISTRIBUIDOR | 2,30 m ² | |
| BAÑO 1 | 3,10 m ² | |
| BAÑO 2 | 3,10 m ² | |
| TERRAZA CUBIERTA | 5,10 m ² | |

SUPERFICIE ÚTIL


| ESPACIOS EXTERIORES | SUP. ÚTIL | TOTAL |
|---------------------|----------------------|----------------------|
| PATIO EXTERIOR | 68,50 m ² | 68,50 m ² |

*SUPERFICIE TOTAL CONSTRUIDA SIN ZONAS COMUNES 83,30 m²
 **SUPERFICIE TOTAL CONSTRUIDA CON ZONAS COMUNES 100,52 m²

PLANOS ORIENTATIVOS, SUJETOS A MODIFICACIONES TÉCNICAS Y DE DISEÑO A CRITERIO DE LA DIRECCIÓN FACULTATIVA, REQUERIMIENTO MUNICIPAL O POR INSTALADORES DE ACOMETIDAS. MUEBLES Y ELECTRODOMÉSTICOS A TÍTULO ORIENTATIVO, NO INCLUIDOS

*LA SUPERFICIE CONSTRUIDA INCLUYE LAS DIVISIONES, LOS ELEMENTOS ESTRUCTURALES Y DE FACHADA.

**LA SUPERFICIE CONSTRUIDA CON ZONAS COMUNES INCLUYE ADEMÁS LA PARTE PROPORCIONAL DEL ESPACIO CONSTRUIDO COMUNITARIO.

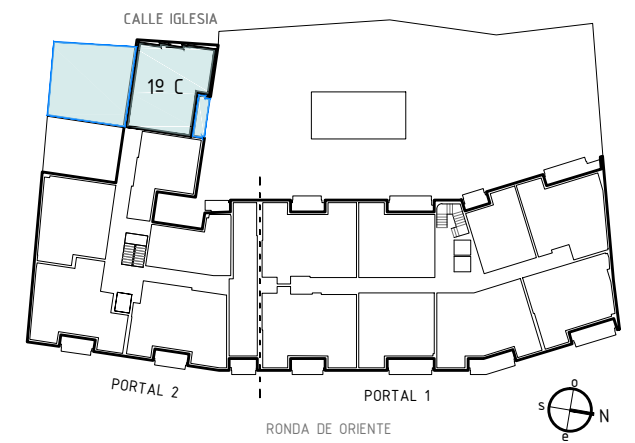

ESQUEMA DE PLANTA

VIVIENDA 3 DORMITORIOS

**RESIDENCIAL TABARCA
 RONDA DE ORIENTE
 YUNCOS. TOLEDO**

E 1/50


21-10-2022

PORTAL 2. PLANTA PRIMERA. VIVIENDA LETRA C.




ESCALA GRÁFICA

PLANTA SUPERIOR

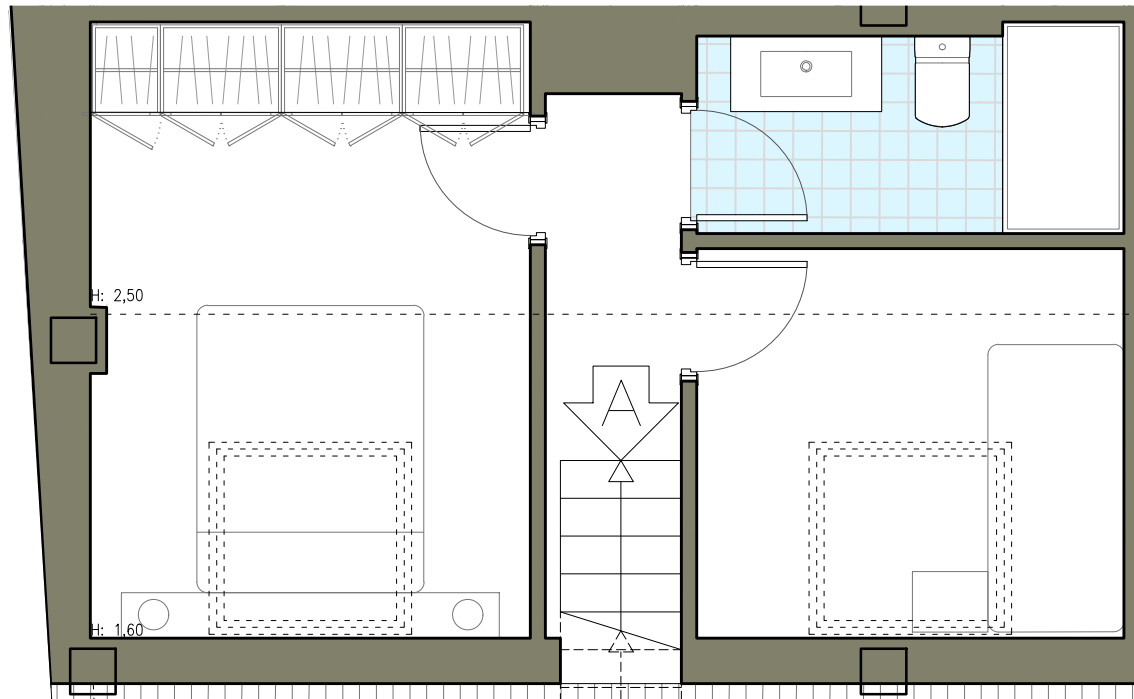

PLANTA INFERIOR

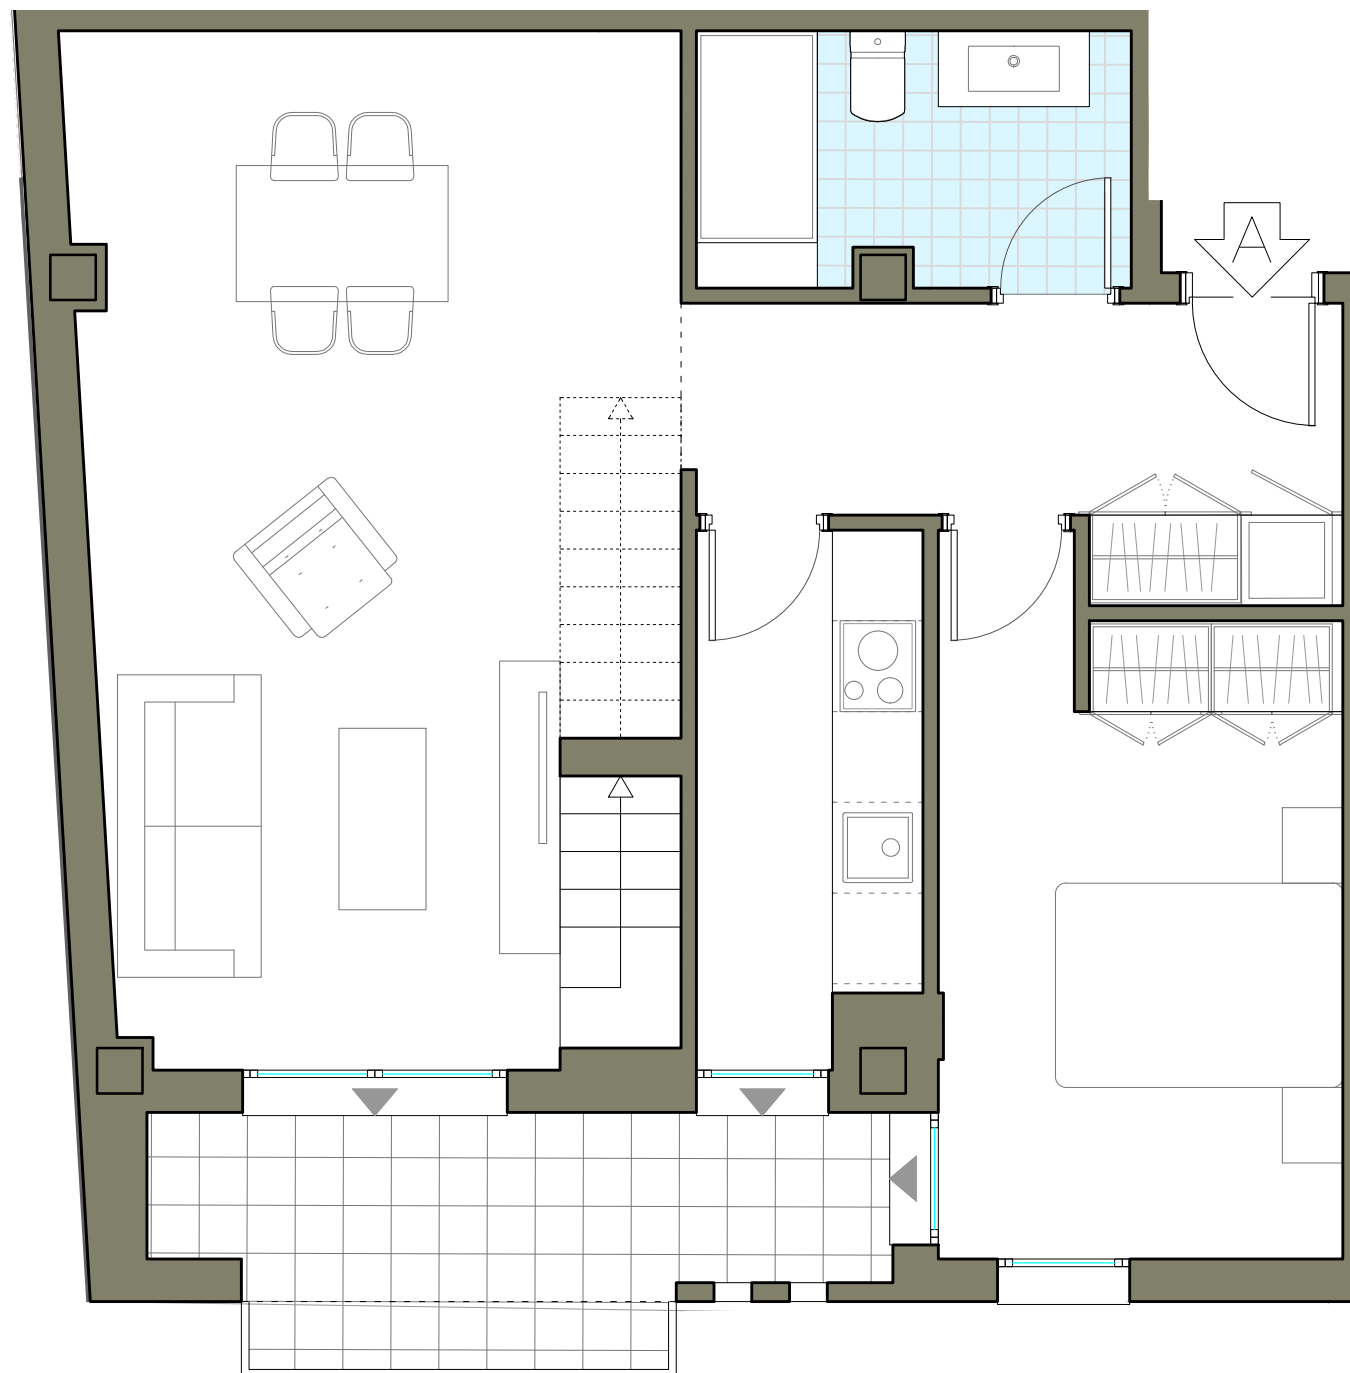

SUPERFICIE ÚTIL


| ESPACIOS INTERIORES | SUP. ÚTIL | TOTAL |
|--------------------------|----------------------|----------------------|
| DISTRIBUIDOR ACCESO | 7,10 m ² | 88,80 m ² |
| DISTRIBUIDOR PLANTA ALTA | 2,40 m ² | |
| COCINA | 5,00 m ² | |
| SALÓN-COMEDOR | 24,60 m ² | |
| DORMITORIO 1 | 11,75 m ² | |
| DORMITORIO 2 | 11,80 m ² | |
| DORMITORIO 3 | 7,25 m ² | |
| BAÑO 1 | 4,75 m ² | |
| BAÑO 2 | 3,70 m ² | |
| ESCALERA | 3,40 m ² | |
| TERRAZA | 7,05 m ² | |

*SUPERFICIE TOTAL CONSTRUIDA SIN ZONAS COMUNES 104,30 m²
 **SUPERFICIE TOTAL CONSTRUIDA CON ZONAS COMUNES 126,57 m²

PLANOS ORIENTATIVOS, SUJETOS A MODIFICACIONES TÉCNICAS Y DE DISEÑO A CRITERIO DE LA DIRECCIÓN FACULTATIVA, REQUERIMIENTO MUNICIPAL O POR INSTALADORES DE ACOMETIDAS. MUEBLES Y ELECTRODOMÉSTICOS A TÍTULO ORIENTATIVO, NO INCLUIDOS

*LA SUPERFICIE CONSTRUIDA INCLUYE LAS DIVISIONES, LOS ELEMENTOS ESTRUCTURALES Y DE FACHADA.

**LA SUPERFICIE CONSTRUIDA CON ZONAS COMUNES INCLUYE ADEMÁS LA PARTE PROPORCIONAL DEL ESPACIO CONSTRUIDO COMUNITARIO.

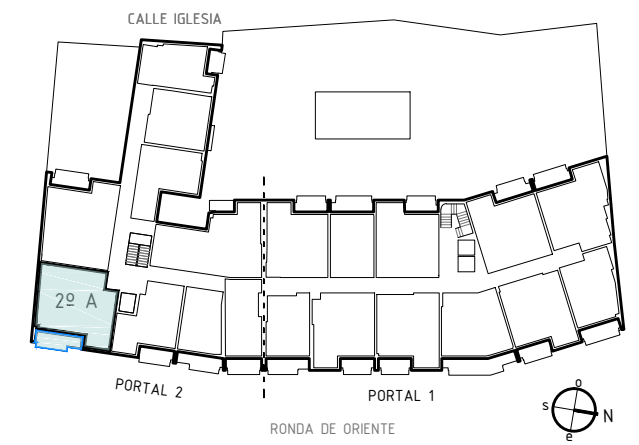

ESQUEMA DE PLANTA

VIVIENDA DÚPLEX 3 DORMITORIOS

RESIDENCIAL TABARCA
 RONDA DE ORIENTE
 YUNCOS. TOLEDO

E 1/50


21-10-2022

PORTAL 2. PLANTA SEGUNDA. VIVIENDA LETRA A.





PLANTA INFERIOR

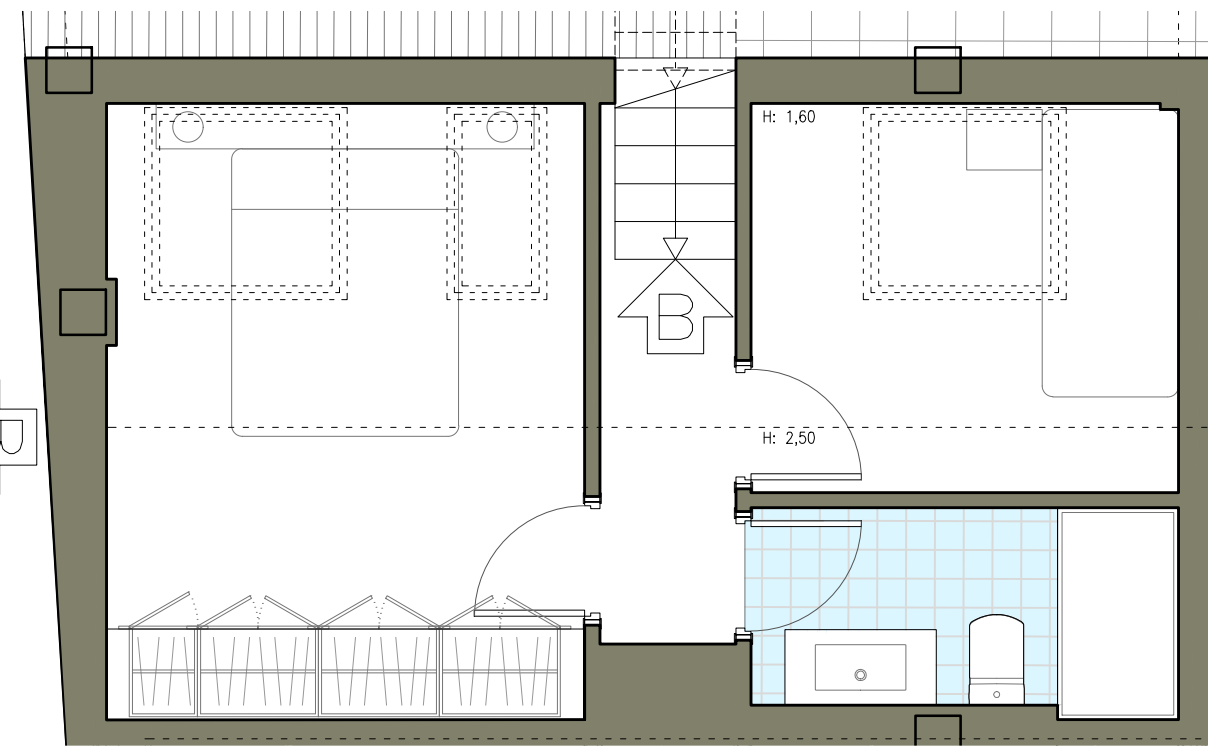

PLANTA SUPERIOR

SUPERFICIE ÚTIL


| ESPACIOS INTERIORES | SUP. ÚTIL | TOTAL |
|--------------------------|----------------------|----------------------|
| DISTRIBUIDOR ACCESO | 4,85 m ² | 92,10 m ² |
| DISTRIBUIDOR PLANTA ALTA | 2,45 m ² | |
| SALÓN-COMEDOR-COCINA | 31,40 m ² | |
| DORMITORIO 1 | 15,80 m ² | |
| DORMITORIO 2 | 12,85 m ² | |
| DORMITORIO 3 | 7,25 m ² | |
| BAÑO 1 | 4,00 m ² | |
| BAÑO 2 | 3,70 m ² | |
| ESCALERA | 3,40 m ² | |
| TERRAZA | 6,40 m ² | |

*SUPERFICIE TOTAL CONSTRUIDA SIN ZONAS COMUNES 107,80 m²
 **SUPERFICIE TOTAL CONSTRUIDA CON ZONAS COMUNES 130,90 m²

PLANOS ORIENTATIVOS, SUJETOS A MODIFICACIONES TÉCNICAS Y DE DISEÑO A CRITERIO DE LA DIRECCIÓN FACULTATIVA, REQUERIMIENTO MUNICIPAL O POR INSTALADORES DE ACOMETIDAS. MUEBLES Y ELECTRODOMÉSTICOS A TÍTULO ORIENTATIVO, NO INCLUIDOS

*LA SUPERFICIE CONSTRUIDA INCLUYE LAS DIVISIONES, LOS ELEMENTOS ESTRUCTURALES Y DE FACHADA.

**LA SUPERFICIE CONSTRUIDA CON ZONAS COMUNES INCLUYE ADEMÁS LA PARTE PROPORCIONAL DEL ESPACIO CONSTRUIDO COMUNITARIO.

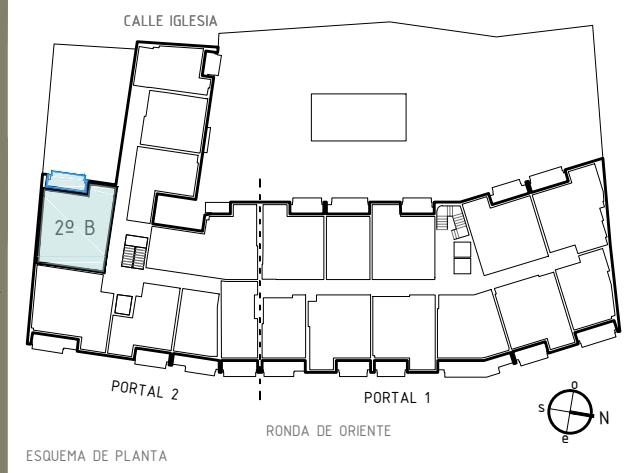

ESQUEMA DE PLANTA

VIVIENDA DÚPLEX 3 DORMITORIOS

**RESIDENCIAL TABARCA
 RONDA DE ORIENTE
 YUNCOS. TOLEDO**

E 1/50 21-10-2022

PORTAL 2. PLANTA SEGUNDA. VIVIENDA LETRA B.

